

Bauseitige Leistungen:

Druckluftanschluß 1/2" min.3 bar , max. 6bar
24 Stunden gesichert

2 Wasserzähler

(1x Frischwasserzuleitung Bürste)
(1x Brauchwasserzuleitung Bürste)

Elektrische Leitung
3x0,75 für Alarmlampe
bauseitig

BAUSEITIG:

 BAUMEISTER

 ELEKTRIKER


 INSTALLATEUR

Externer Alarm:
Alarmlampe
wird angeliefert

Elektroanschluss:
Kabelüberlänge 3m, 400V 3P/N/PE
Sicherung 16A (3KW) bauseitig!

Frischwasseranschluss:
3/4" mind. 3bar
(auf Wasserbedarf der
Waschanlage abstimmen)
mit Absperrhahn
Verbindung zum Brauchwassertank
bauseitig!

Druckluftanschluss:
1/2" mind. 3bar, max. 6bar
ggf. Druckminderer mit 1/4"
bauseitig!

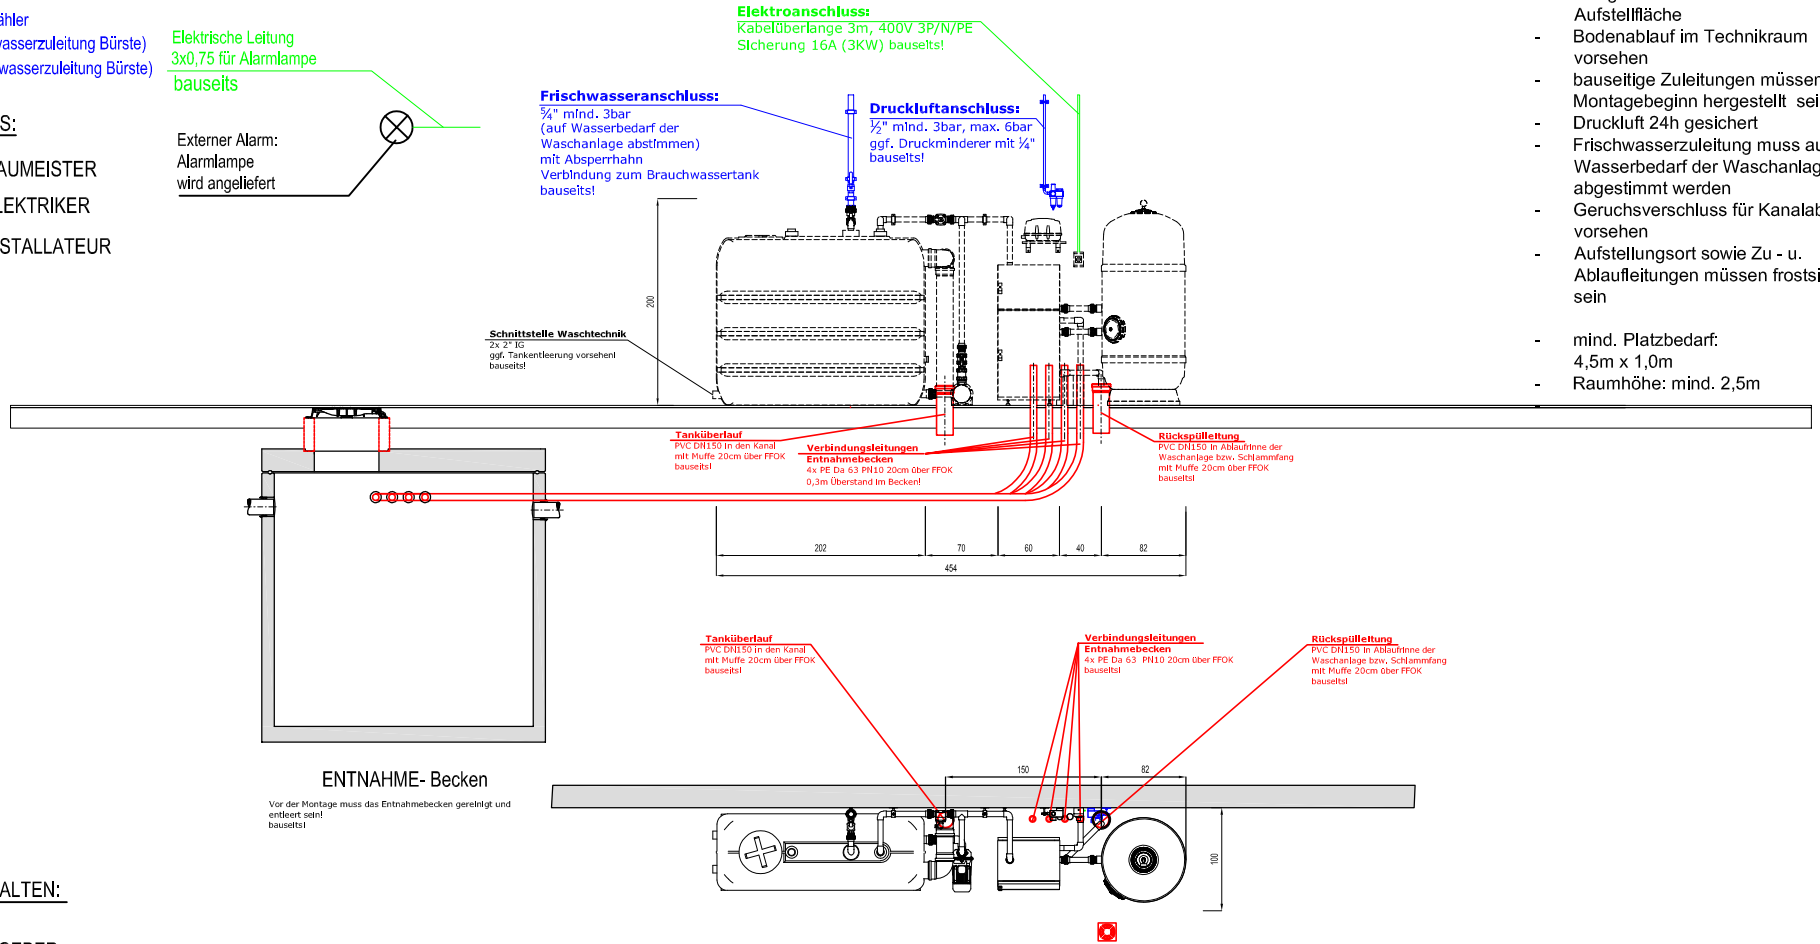

Wichtige Hinweise:

- Einbringöffnung mind. 2,0x1,0m
- waagrechte und standfeste Aufstellfläche
- Bodenablauf im Technikraum vorsehen
- bauseitige Zuleitungen müssen vor Montagebeginn hergestellt sein
- Druckluft 24h gesichert
- Frischwasserzuleitung muss auf Wasserbedarf der Waschanlage abgestimmt werden
- Geruchsverschluss für Kanalablauf vorsehen
- Aufstellungsort sowie Zu - u. Ablaufleitungen müssen frostsicher sein
- mind. Platzbedarf: 4,5m x 1,0m
- Raumhöhe: mind. 2,5m

PLAN ERHALTEN:

AUFTRAGGEBER:


BAUMEISTER:

ELEKTRIKER:

INSTALLATEUR:

Sollten bei Montagebeginn der Fa.Inowa die bauseitigen Leistungen nicht vorhanden sein bzw.nicht den Aufstellungsplänen entsprechen so sind die dadurch für die Fa.Inowa entstehenden Mehrkosten vom Bauherrn zu tragen.

WT10

 ABWASSESTECHNOLOGIE	Rev.	Beschreibung	Datum	Bearbeitet	Benennung	Maßstab
					Allg. Aufstellungsplan WT10	Form A3
	Datum	Erstellt	Für		Zeichnungs-Nr.	Blatt
	Erstellt	Gepf.	Sachbes.			-
	Gezeichnet	Beleg-Nr.	SAP - Mkt.			
	Verstärkt	Alle Rechte und Änderungen vorbehalten				