

Bauseitige Leistungen:

Druckluftanschluß 1/2" min.6 bar , max. 8bar
24 Stunden gesichert

2 Wasserzähler
(1x Frischwasserzuleitung Bürste)
(1x Brauchwasserzuleitung Bürste)

Elektrische Leitung
3x0,75 für Alarmlampe
bauseitig

BAUSEITIG:


-  BAUMEISTER
-  ELEKTRIKER
-  INSTALLATEUR

Externer Alarm:
Alarmlampe
wird angeliefert

Druckluftanschluss:
1/2" mind. 6bar, max. 8bar
ggf. Druckminderer mit 1/4"
bauseitig!

Frischwasseranschluss:
3/4" mind. 3bar
(auf Wasserbedarf der
Waschanlage abstimmen)
mit Absperrhahn
Verbindung zum Brauchwassertank
bauseitig!

Elektroanschluss:
Kabelüberlänge 3m, 400V 3P/N/PE
Sicherung 16A (1,5KW) bauseitig!

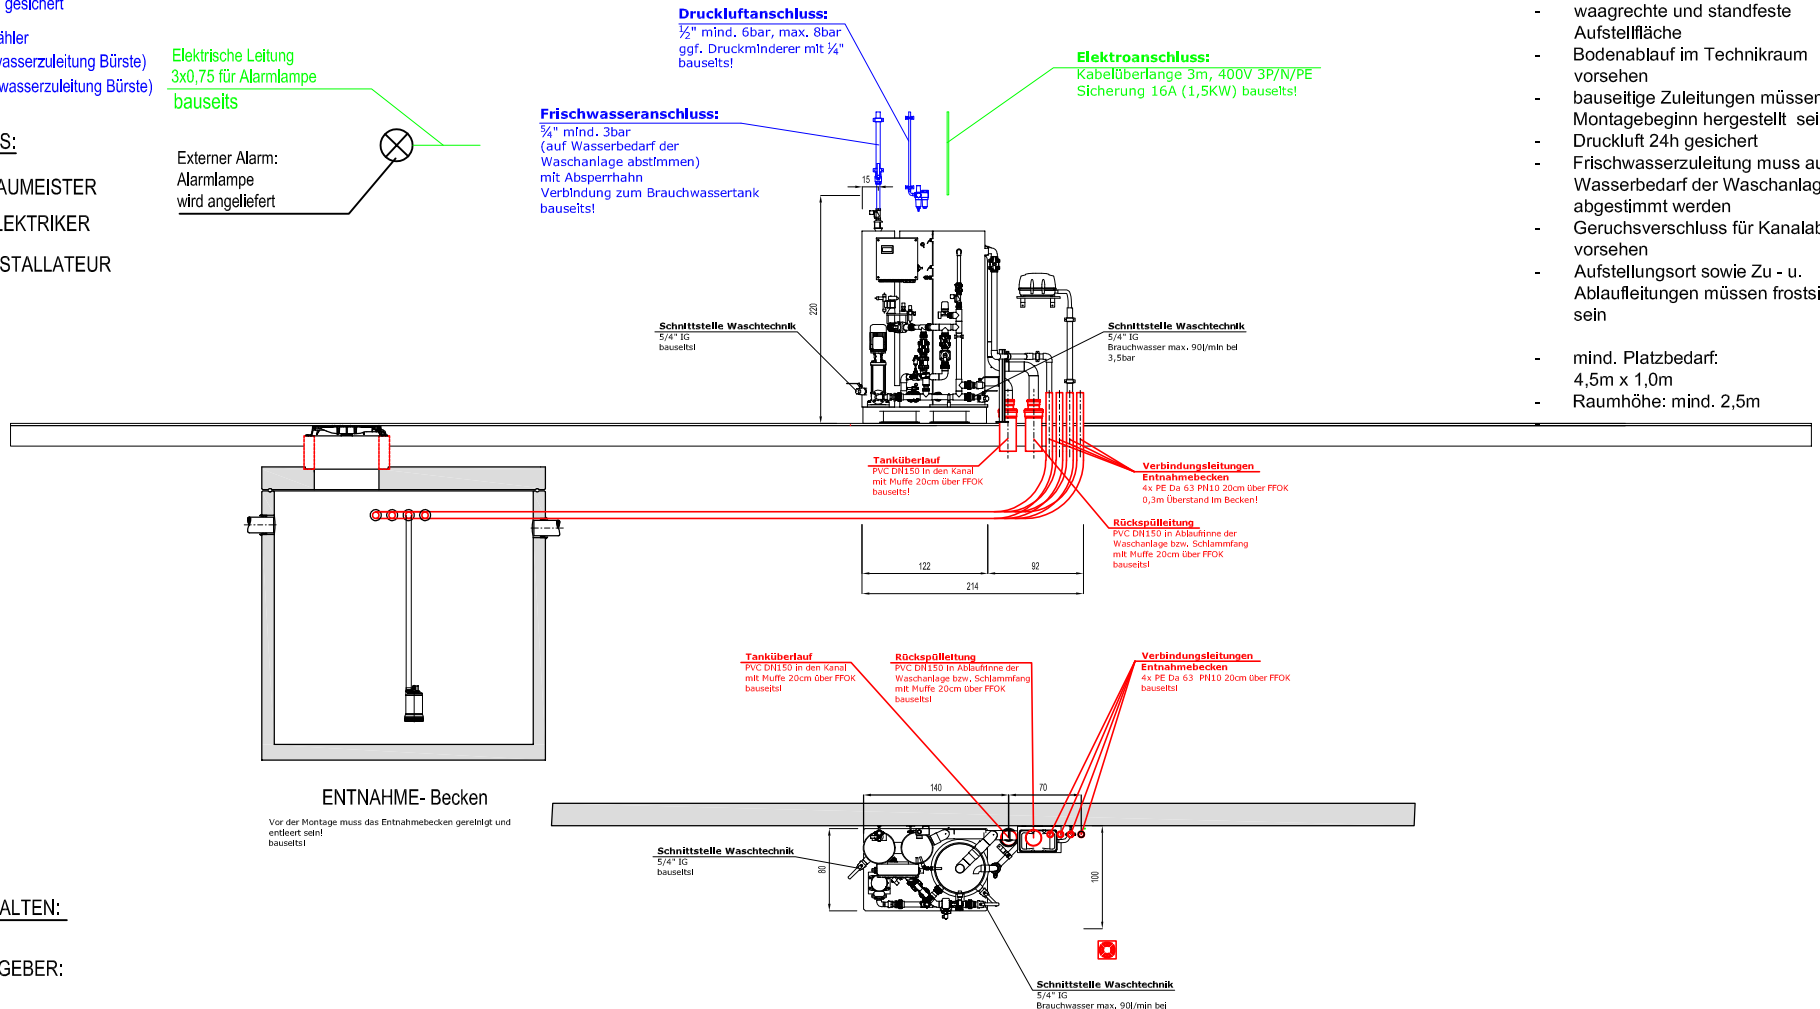

- Wichtige Hinweise:**
- Einbringöffnung mind. 2,0x1,0m
 - waagrechte und standfeste Aufstellfläche
 - Bodenablauf im Technikraum vorsehen
 - bauseitige Zuleitungen müssen vor Montagebeginn hergestellt sein
 - Druckluft 24h gesichert
 - Frischwasserzuleitung muss auf Wasserbedarf der Waschanlage abgestimmt werden
 - Geruchsverschluss für Kanalablauf vorsehen
 - Aufstellungsort sowie Zu- u. Ablaufleitungen müssen frostsicher sein
 - mind. Platzbedarf: 4,5m x 1,0m
 - Raumhöhe: mind. 2,5m

PLAN ERHALTEN:

AUFTRAGGEBER:

BAUMEISTER:


ELEKTRIKER:

INSTALLATEUR:

ENTNAHME-Becken
Vor der Montage muss das Entnahmebecken gereinigt und
entleert sein!
bauseitig!

Sollten bei Montagebeginn der Fa.Inowa die bauseitigen Leistungen nicht vorhanden sein bzw.nicht den Aufstellungsplänen entsprechen so sind die dadurch für die Fa.Inowa entstehenden Mehrkosten vom Bauherrn zu tragen.

WT3K

 ABWASSESTECHNOLOGIE	Rev.	Beschreibung	Datum	Bearbeitet	Benennung:	Maßstab:
					Allg. Aufstellungsplan WT3K	Formate: A3
	Datum	11.01.2023	Erstellt	APeer	Zeichnungs-Nr.:	Blatt
	Erstellt für		Gegenüber			-
	Gewicht		Sachbearb.			
	Verkstoff		Beleg-Nr.			
			SAP - Mkt.		Alle Rechte und Änderungen vorbehalten	