


**Bauseitige Leistungen:**

Druckluftanschluß 1/2" min.6 bar 24 Stunden gesichert  
Druckminderer mit Manometer

2 Wasserzähler  
(1x Frischwasserzuleitung Bürste)  
(1x Brauchwasserzuleitung Bürste)

**BAUSEITS:**

- BAUMEISTER
- ELEKTRIKER
- INSTALLATEUR

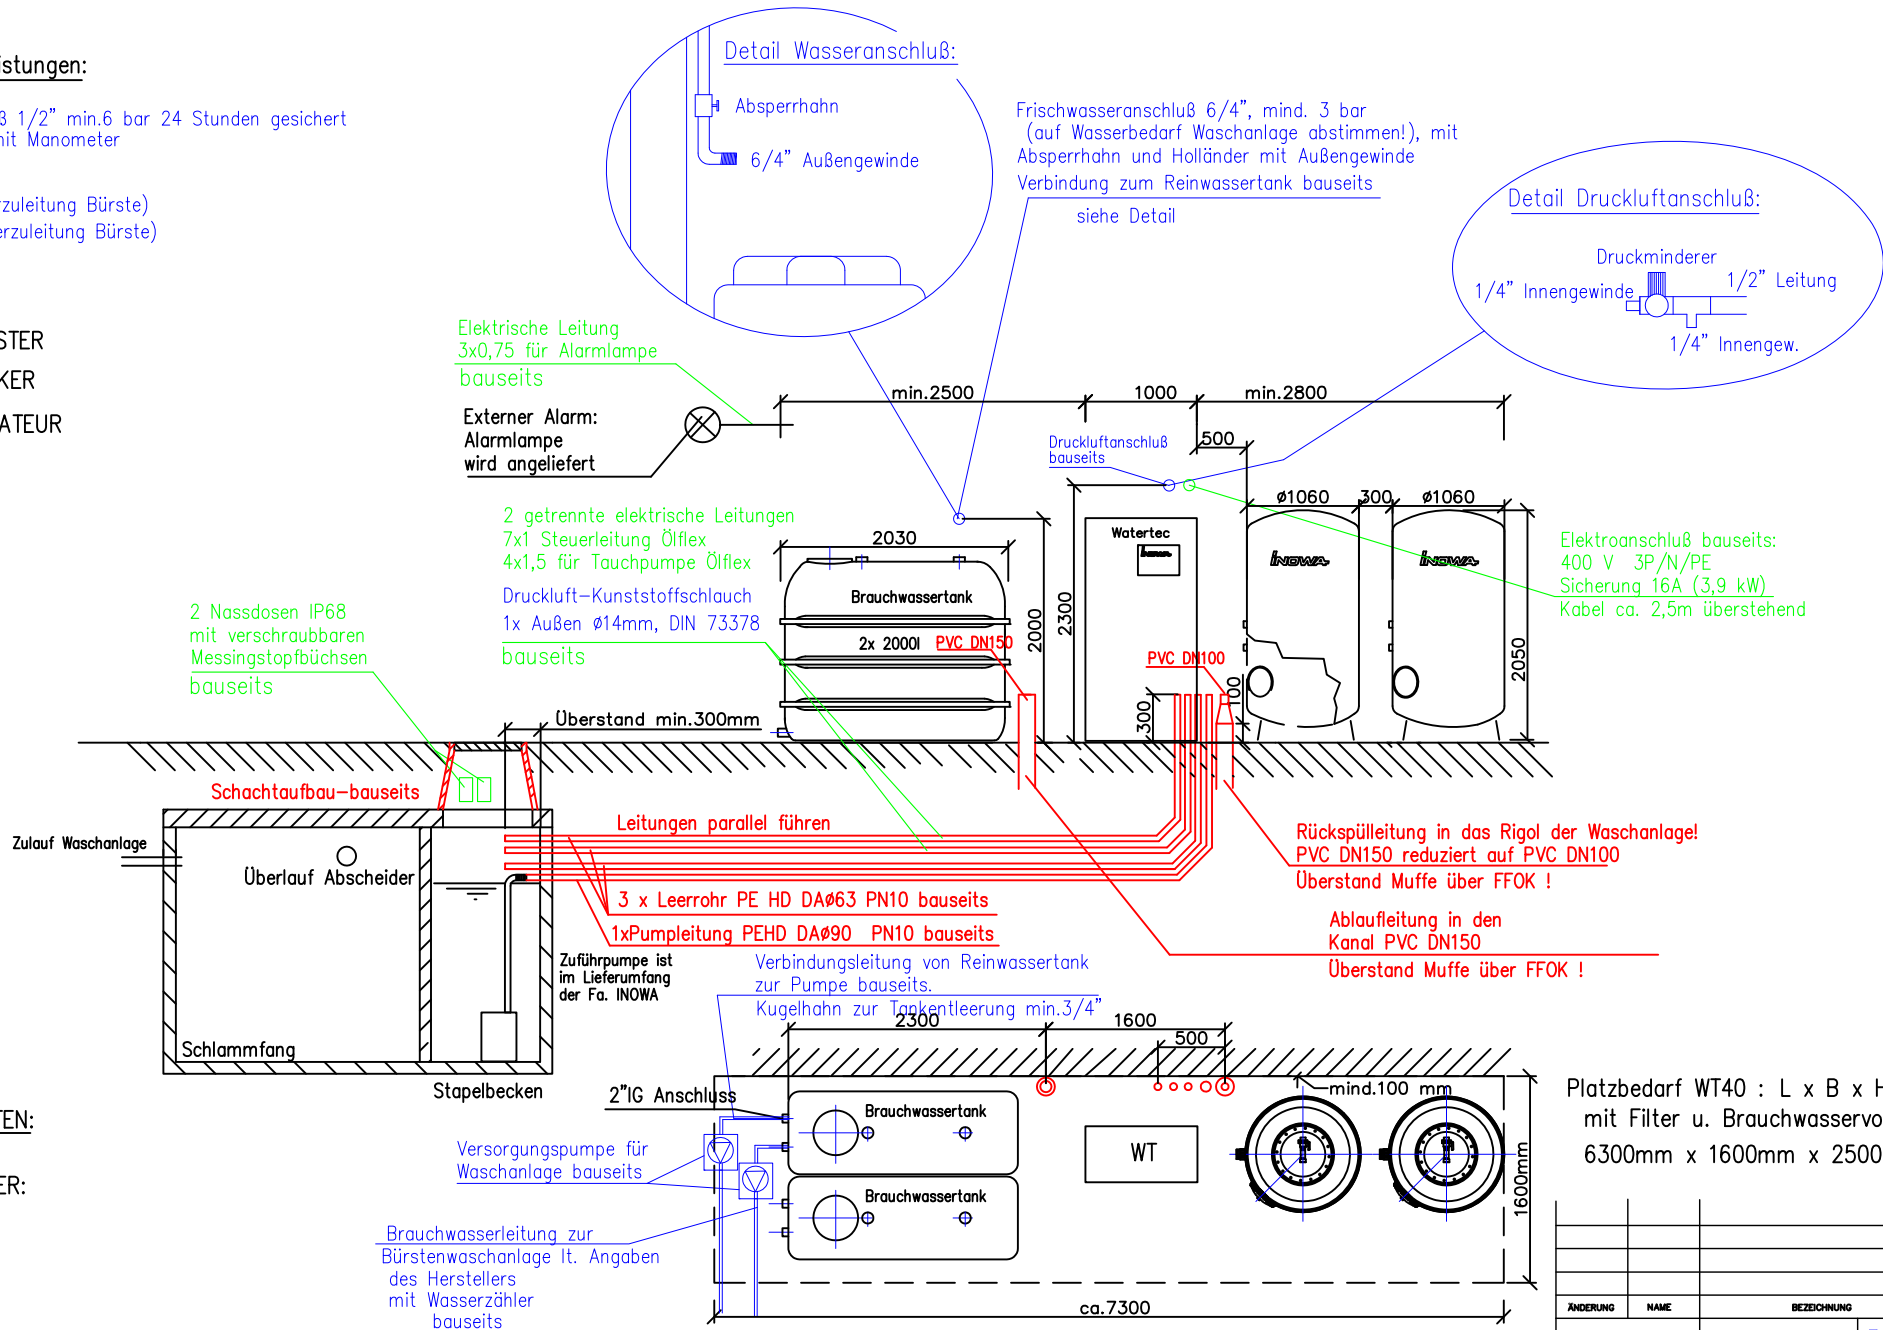

**PLAN ERHALTEN:**

**AUFTRAGGEBER:**

**BAUMEISTER:**

**ELEKTRIKER:**

**INSTALLATEUR:**

Sollten bei Montagebeginn der Fa.Inowa die bauseitigen Leistungen nicht vorhanden sein bzw.nicht den Aufstellungsplänen entsprechen so sind die dadurch für die Fa.Inowa entstehenden Mehrkosten vom Bauherrn zu tragen.

Der Aufstellungsort für die WT-Anlage muss frostsicher und waagrecht sein. Die Zu- und Ablaufleitungen sind frostsicher zu verlegen.

**WT40**

Platzbedarf WT40 : L x B x H  
mit Filter u. Brauchwasservorlage  
6300mm x 1600mm x 2500mm

ÄNDERUNG	NAME	BEZEICHNUNG	DATUM
DATUM:		PLANUNG/KONSTRUKTION:	
20.11.15		Peer A	
MASS:	PROJEKT:		
	WT40		
ZEICHNUNGSNAME:		www.inowa.at	
allg. Aufstellungsplan			
ABWASSERPROJEKT			
ZEICHNUNGSVERWALTER:		D: Tel.: +43/7243/51414	
GEPLOTTET AM:		A: Fax: +43/7243/514145	
		D: Tel.: +49/8654/479090	
		D: Fax: +49/8654/479477	