

Bauseitige Leistungen:

Druckluftanschluß 1/2" min.3 bar , max. 6bar
24 Stunden gesichert

2 Wasserzähler

(1x Frischwasserzuleitung Bürste)
(1x Brauchwasserzuleitung Bürste)

Elektrische Leitung
3x0,75 für Alarmlampe
bauseits

Elektroanschluss:
Kabelüberlänge 3m, 400V 3P/N/PE
Sicherung 16A (3KW) bauseits!

BAUSEITS:

 BAUMEISTER


 ELEKTRIKER

 INSTALLATEUR

Externer Alarm:
Alarmlampe
wird angeliefert

Frischwasseranschluss:
3/4" mind. 3bar
(auf Wasserbedarf der
Waschanlage abstimmen)
mit Absperrhahn
Verbindung zum Brauchwassertank
bauseits!

Druckluftanschluss:
1/2" mind. 3bar, max. 6bar
ggf. Druckminderer mit 1/4"
bauseits!

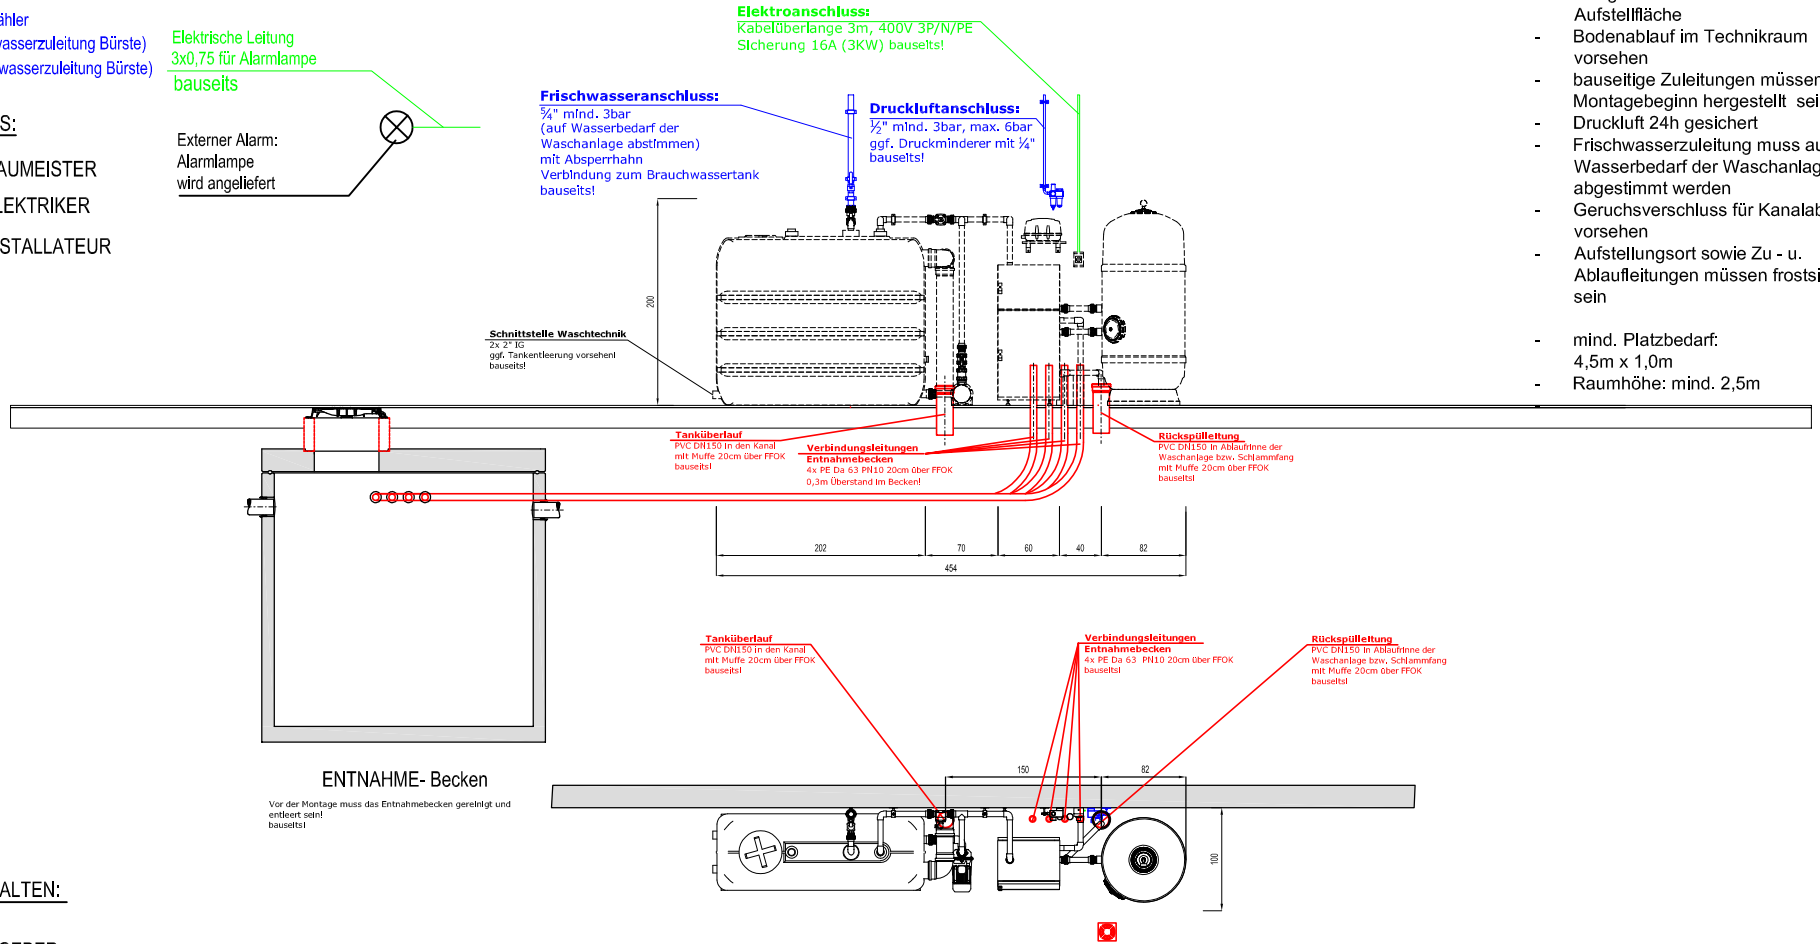

Wichtige Hinweise:

- Einbringöffnung mind. 2,0x1,0m
- waagrechte und standfeste Aufstellfläche
- Bodenablauf im Technikraum vorsehen
- bauseitige Zuleitungen müssen vor Montagebeginn hergestellt sein
- Druckluft 24h gesichert
- Frischwasserzuleitung muss auf Wasserbedarf der Waschanlage abgestimmt werden
- Geruchverschluss für Kanalablauf vorsehen
- Aufstellungsort sowie Zu - u. Ablaufleitungen müssen frostsicher sein
- mind. Platzbedarf: 4,5m x 1,0m
- Raumhöhe: mind. 2,5m

PLAN ERHALTEN:

AUFTRAGGEBER:


BAUMEISTER:

ELEKTRIKER:

INSTALLATEUR:

Sollten bei Montagebeginn der Fa.Inowa die bauseitigen Leistungen nicht vorhanden sein bzw.nicht den Aufstellungsplänen entsprechen so sind die dadurch für die Fa.Inowa entstehenden Mehrkosten vom Bauherrn zu tragen.

WT6

 ABWASSESTECHNOLOGIE	Rev.	Beschreibung	Datum	Bearbeitet	Benennung:	Maßstab:
					Alg. Aufstellungsplan WT6	Forma
	Datum	Erstellt	Geprüft	Zeichnungs-Nr.	Blatt	
	Erstellt für	Geprüft	Sachbearb.		A3	
	Geprüft	Beleg-Nr.			-	
	Verstärkt	SAP - Mit.				
Alle Rechte und Änderungen vorbehalten						