



Hochleistungsabscheider "System H Supra" NS10

filterlos
mit integriertem Schlammfang 5040I
Zulaufverschluss

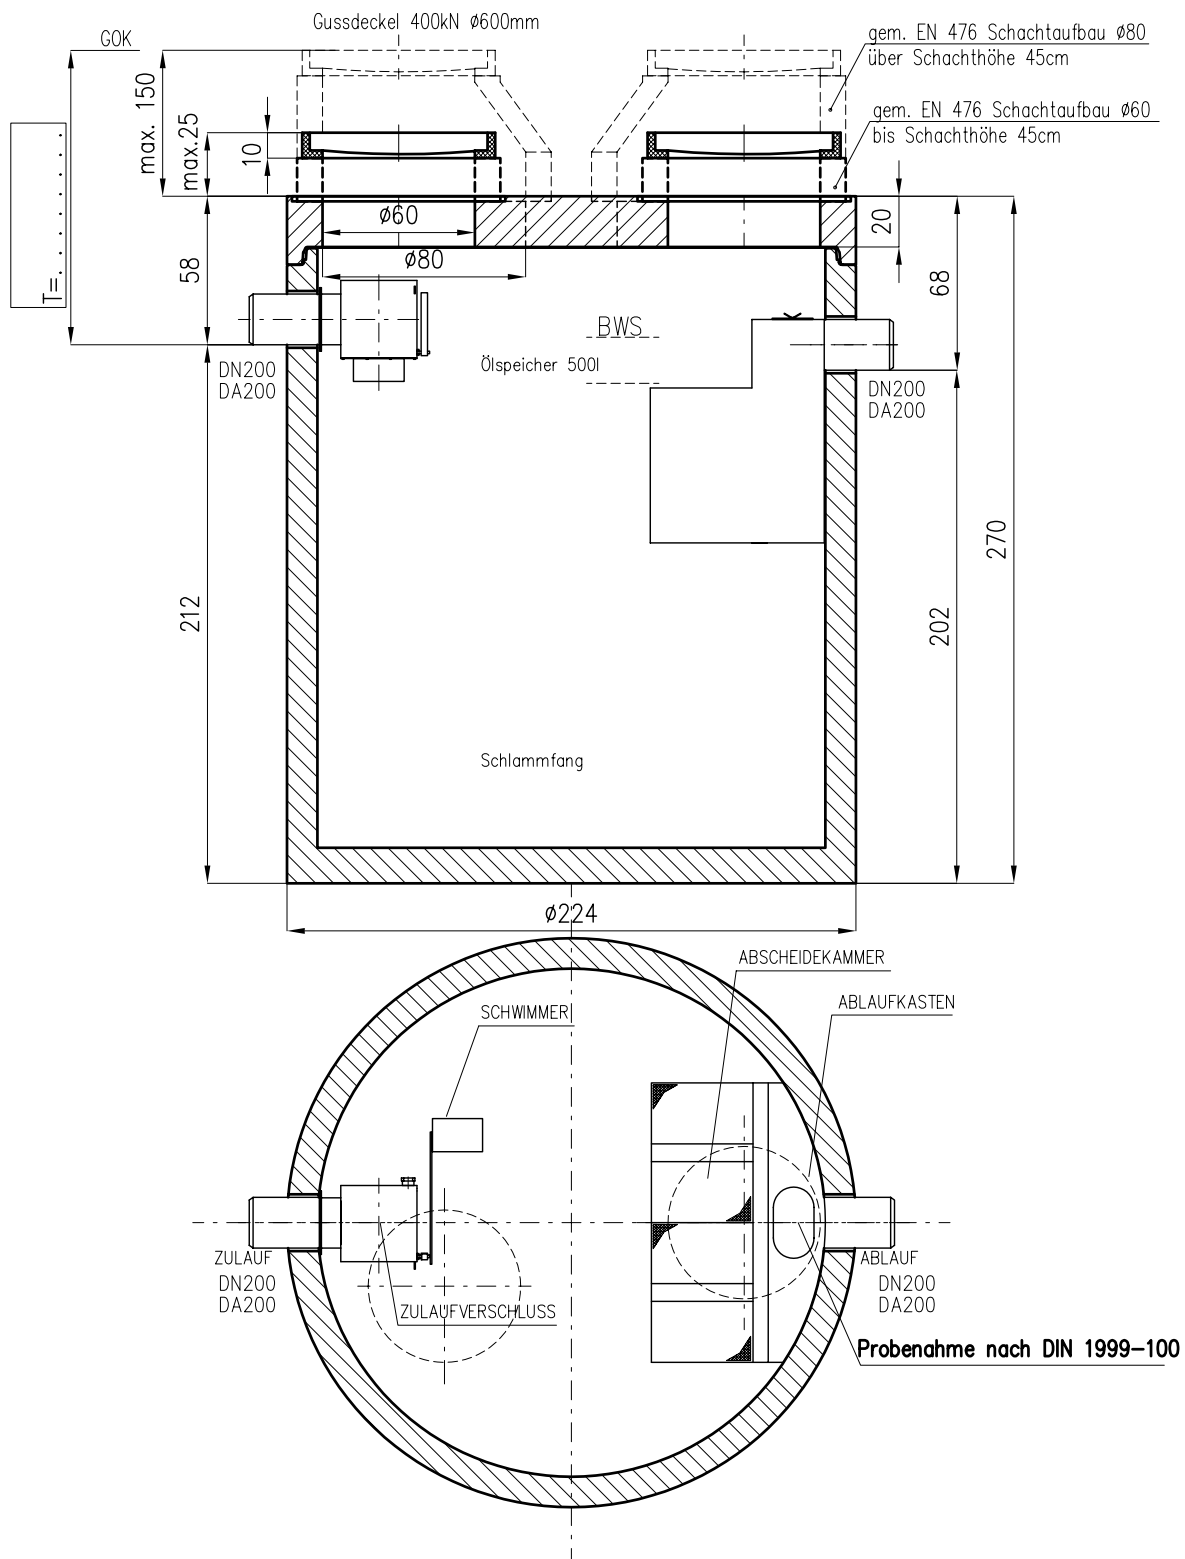

Die Zulauftiefe T ist kundenseitig zu benennen!!

| | | | | | |
|---------------------|----------|--------------------------------|------------------|-------------------------------|---|
| Schwerstes Element: | 6,3t | FREIGABE: | DATE: 24.03.2009 | PLANUNG/ABSTIMMUNG: Ing. Peer |  Abwassertechnologie GmbH & CO KG |
| Gesamtgewicht: | 8,3t | | | | |
| | | Unterschrift | Datum | MABT. PROJEKT: | www.inowa.at |
| ----- | bauseits | techn. Änderungen vorbehalten! | | | |
| | | | | | ABWASSERPROJEKT |
| | | | | | ZEICHNUNGSVERWALTUNG: GEPLOTTET AM: |
| | | | | | A: Tel.: +43/7243/51414 A: Fax: +43/7243/5141415 D: Tel.: +49/6654/479090 D: Fax: +49/6654/479477 |