


Hochleistungsabscheider "System H Supra" NS12

filterlos
mit integriertem Schlammfang 2550l
Zulaufverschluss

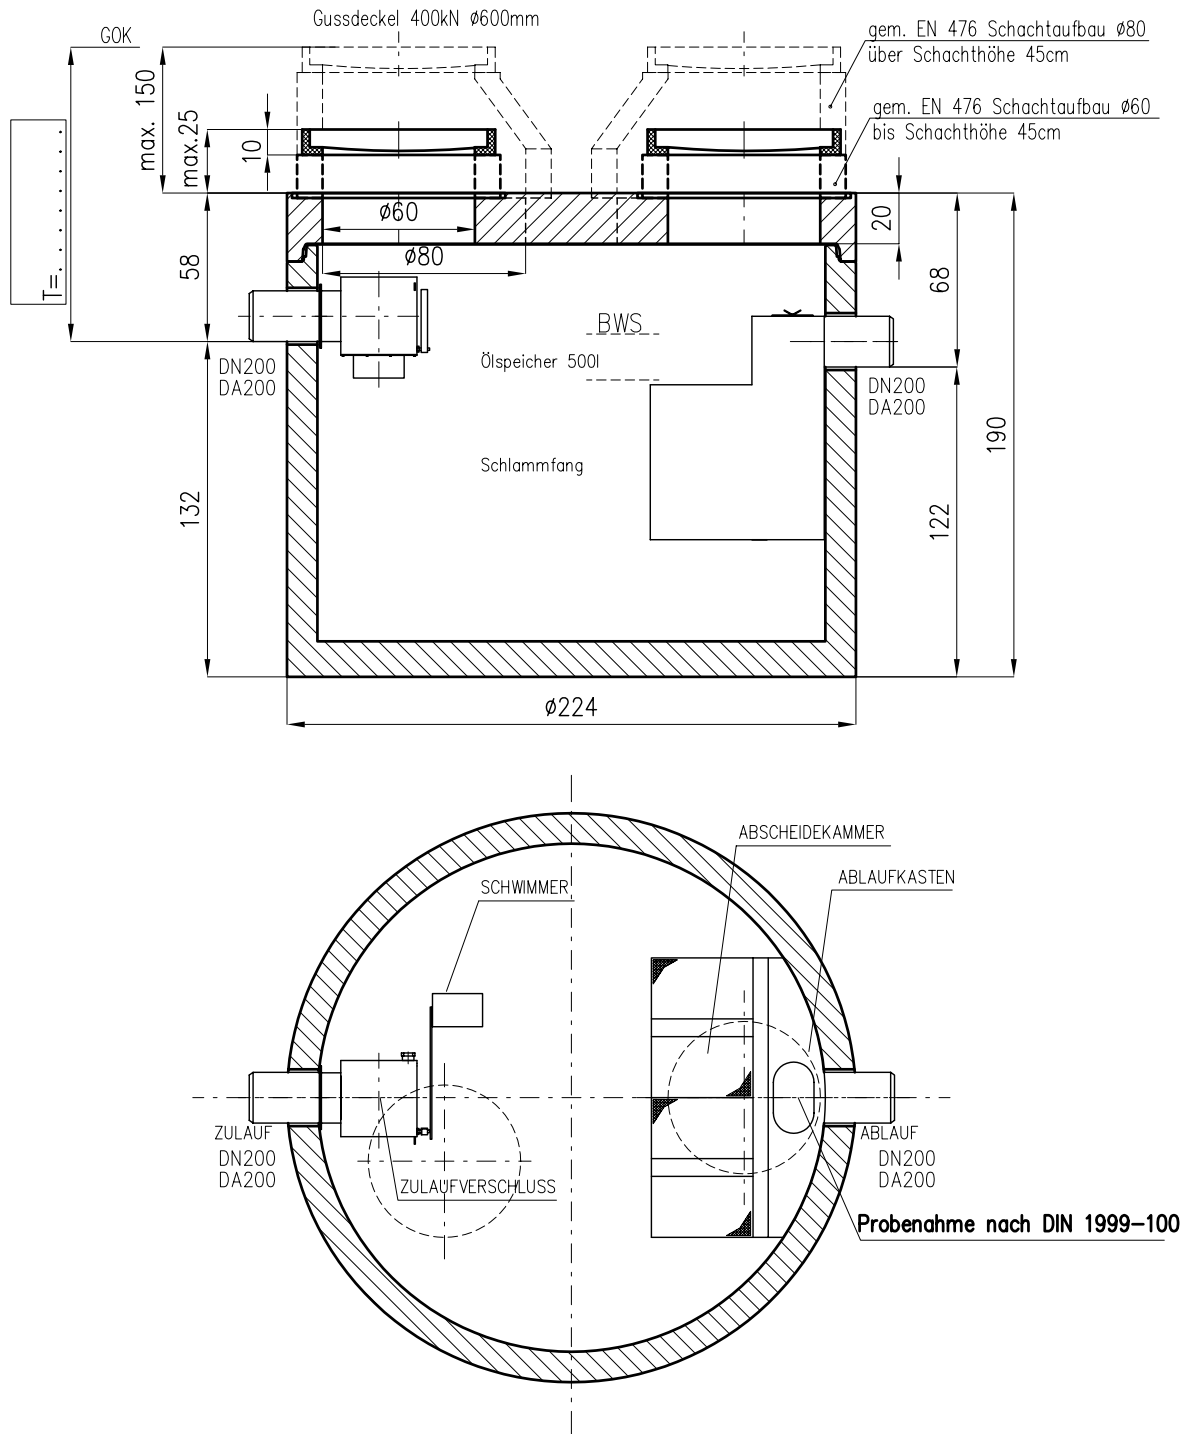

Die Zulauftiefe T ist kundenseitig zu benennen!!

Schwerstes Element:	4,6t	FREIGABE:	DATE: 24.03.2009	PLANUNG/ANSTRUKTION: Ing. Peer	INOWA Abwassertechnologie GmbH & CO KG www.inowa.at A: Tel.: +43/7243/51414 A: Fax: +43/7243/5141415 D: Tel.: +49/8654/479090 D: Fax: +49/8654/479477
Gesamtgewicht:	6,6t				
-----	bauseits	Unterschrift	Datum	PROJEKT: H Supra NS12 SF02550	
				ABWASSERPROJEKT	
				ZEICHNUNGSVERWALTER: GEPLOTTET AB:	

techn. Änderungen vorbehalten!