


# Hochleistungsabscheider "System H Supra" NS12

filterlos  
mit integriertem Schlammfang 5040I  
Zulaufverschluss

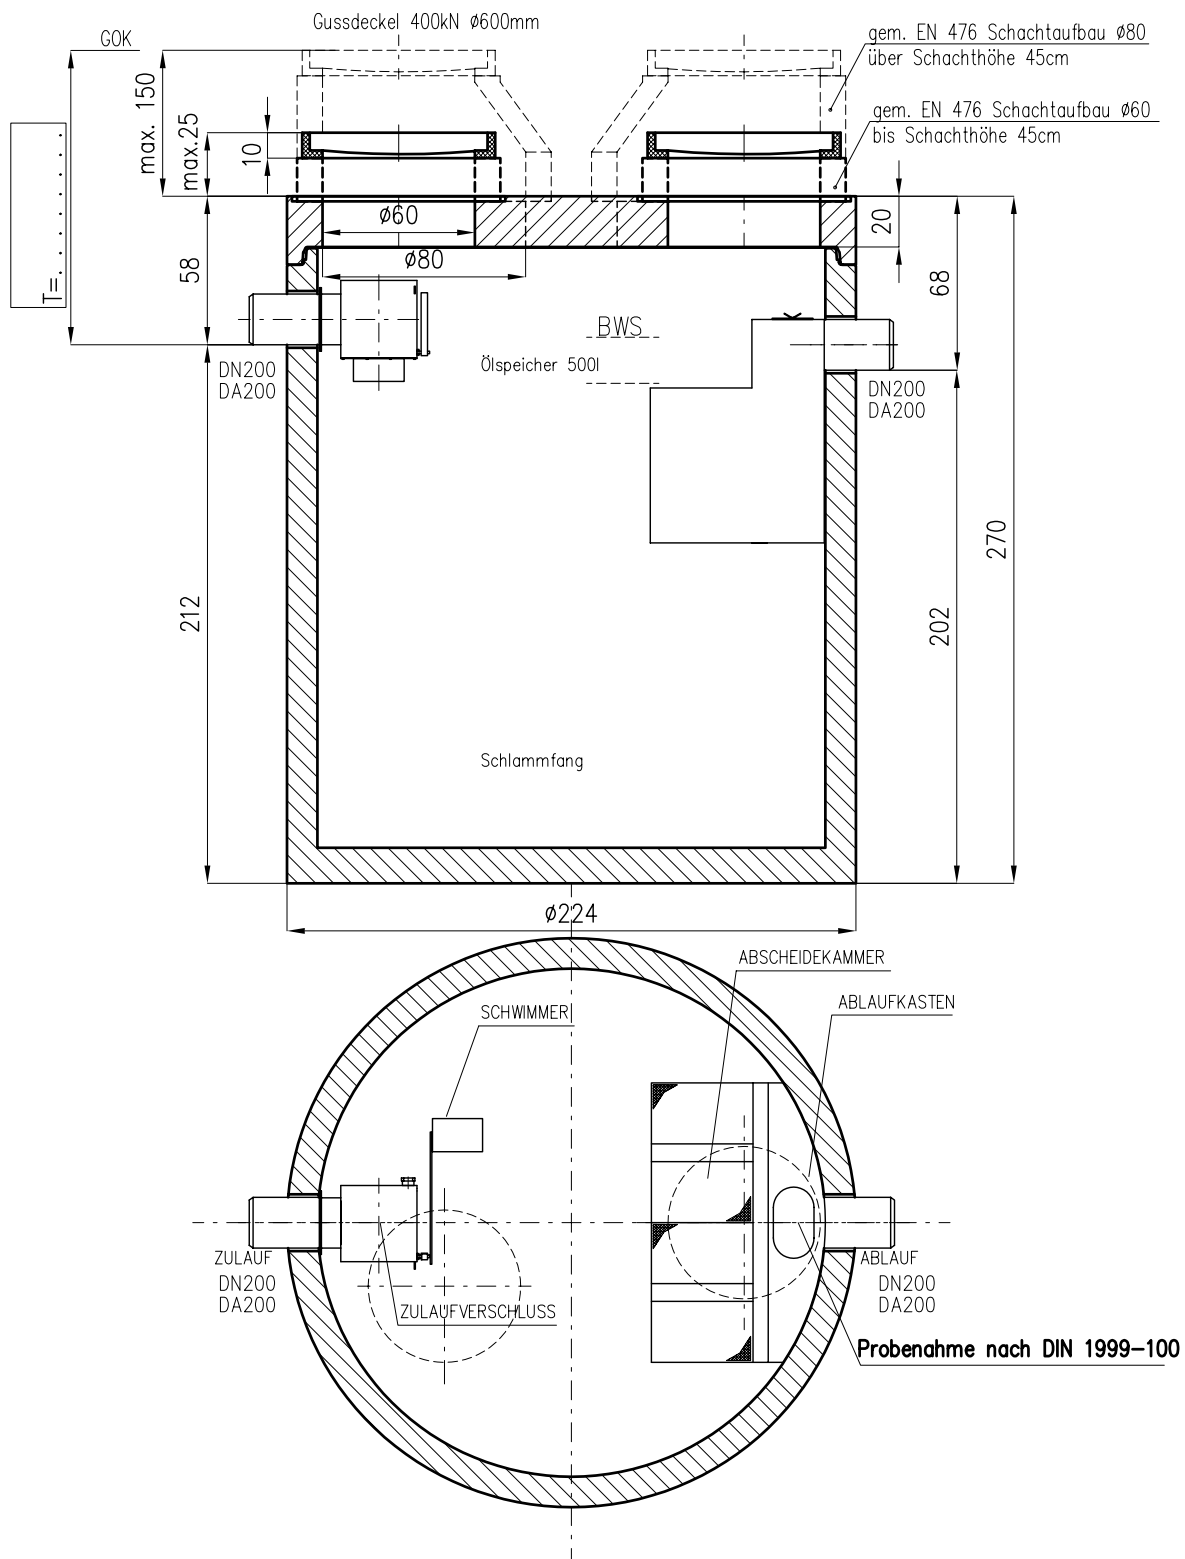

Die Zulauftiefe T ist kundenseitig zu benennen!!

Schwerstes Element:	6,3t	FREIGABE: .....	MAST. 24.03.2009	PLANUNG/ABSTIMMUNG: Ing. Peer	<b>INOWA</b> Abwassertechnologie GmbH & CO KG <a href="http://www.inowa.at">www.inowa.at</a> A: Tel.: +43/7243/51414 A: Fax: +43/7243/5141415 D: Tel.: +49/6654/479090 D: Fax: +49/6654/479477
Gesamtgewicht:	8,3t				
-----	bauseits	Unterschrift	Datum	ZEICHNUNGSNAME: H Supra NS12 SF05040 ABWASSERPROJEKT	
		techn. Änderungen vorbehalten!			ZEICHNUNGSVERWALTER: GEPLOTTET AM: