

# Kompaktbecken System C5 WT
## Hochleistungsabscheider System H NS 8
## Schlammfang Abscheider 3440l, Schlammfang Waschkreislauf 7000l
## Entnahmebecken 3550l

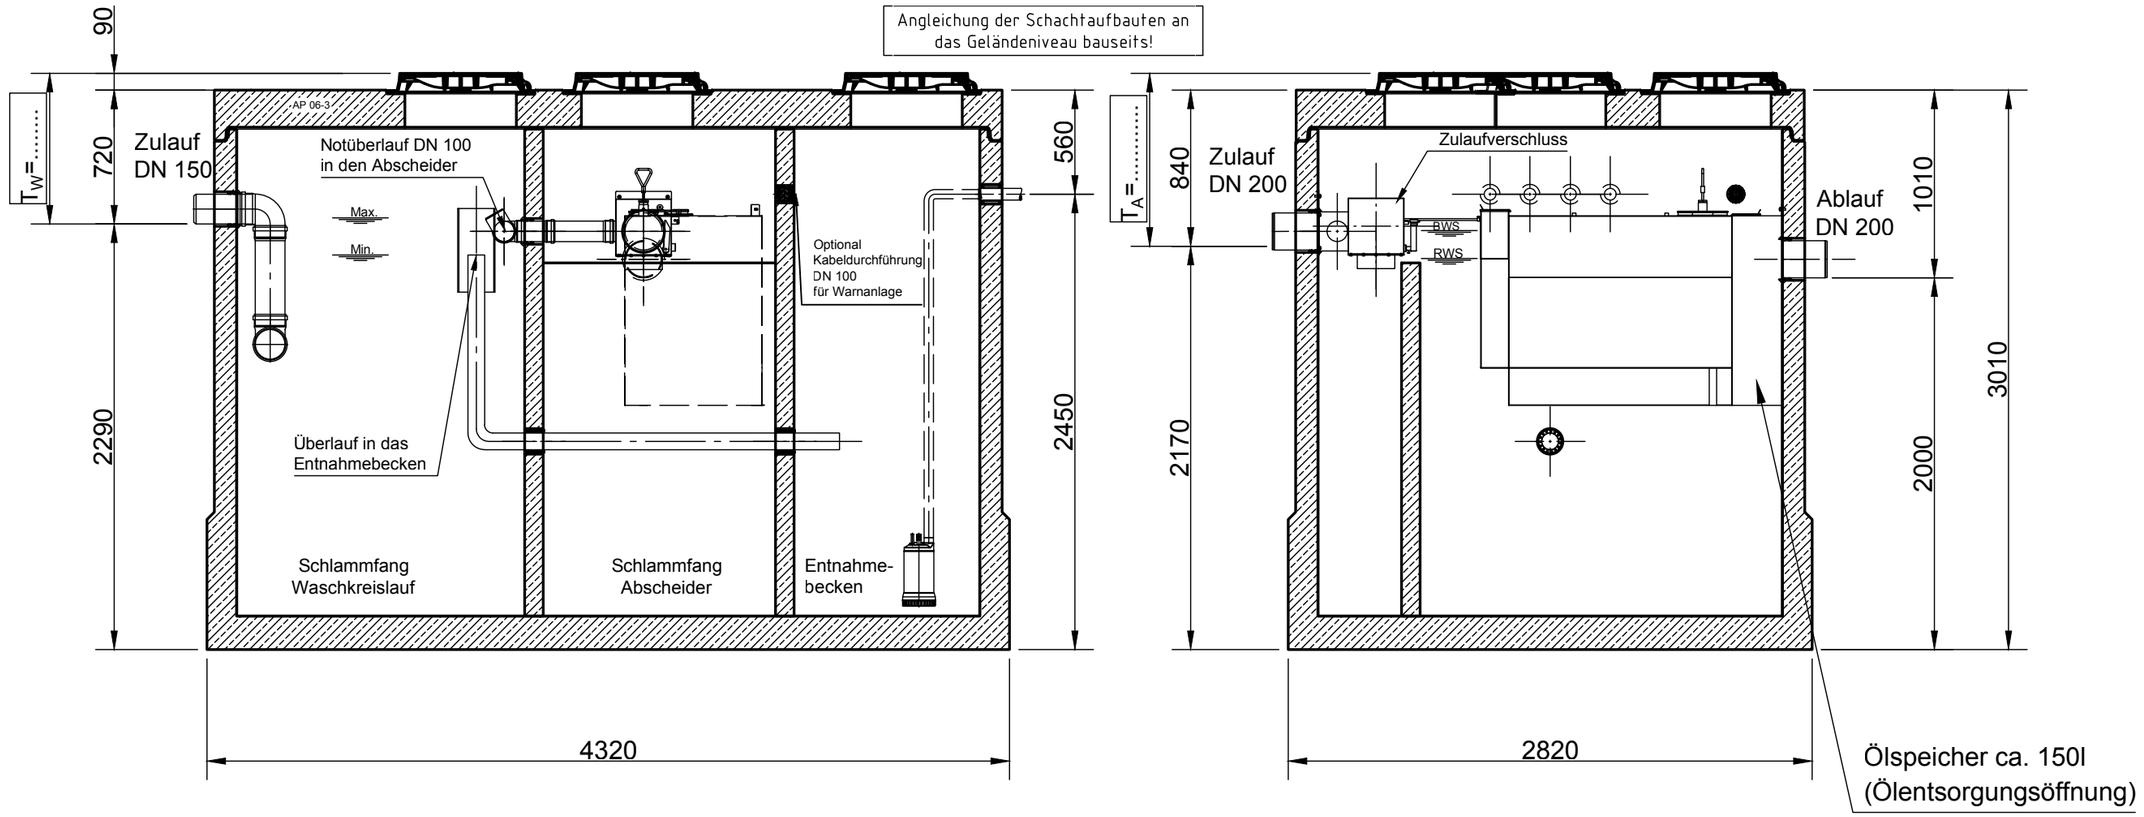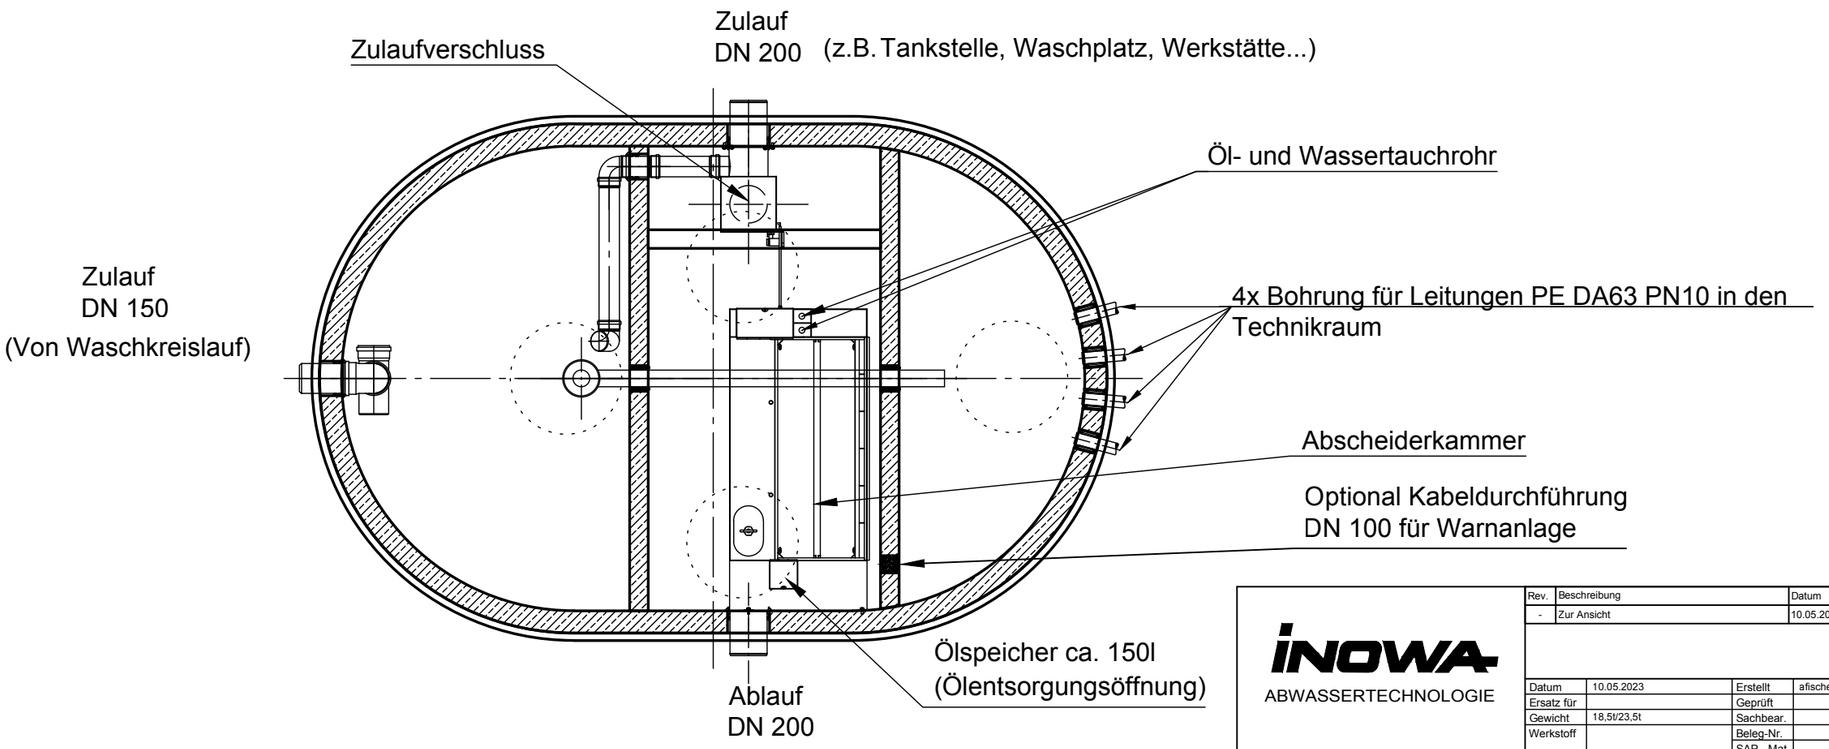


Optional mit Inliner

Hinweis zum normgerechten Schachtaufbau:
Ab Schachthöhe 400 mm ist die Aufschachtung gemäß Norm EN 476
in DN 800 auszuführen!

BWS: Betriebswasserspiegel
RWS: Ruhewasserspiegel

INOWA
ABWASSERTECHNOLOGIE

| Rev. | Beschreibung | Datum | Bearbeitet |
|---|---|---|---|
| - | Zur Ansicht | 10.05.2023 | AFischer |

| | | | |
|---|---|---|---|
| Datum | 10.05.2023 | Erstellt | afischer |
| Ersatz für | | Geprüft | |
| Gewicht | 18,5t/23,5t | Sachbear. | |
| Werkstoff | | Beleg-Nr. | |
| | | SAP - Mat. | |

Benennung: C5 WT NS8 SF3440
Maßstab: 1:33
Format: A3
Zeichnungs-Nr.: AT-S-K-11313 - -
Blatt

Alle Rechte und Änderungen vorbehalten