
Hochleistungsabscheider "System H Supra" NS 10


filterlos

mit integriertem Schlammfang 2550l

Zulaufverschluss

Gußdeckel Kl. D, D=600mm

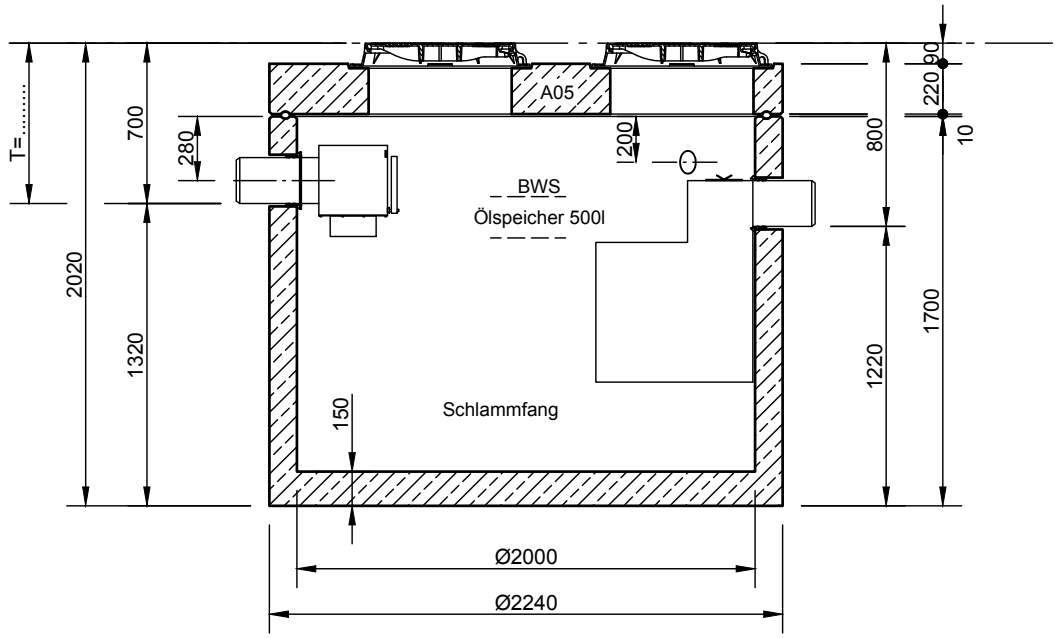

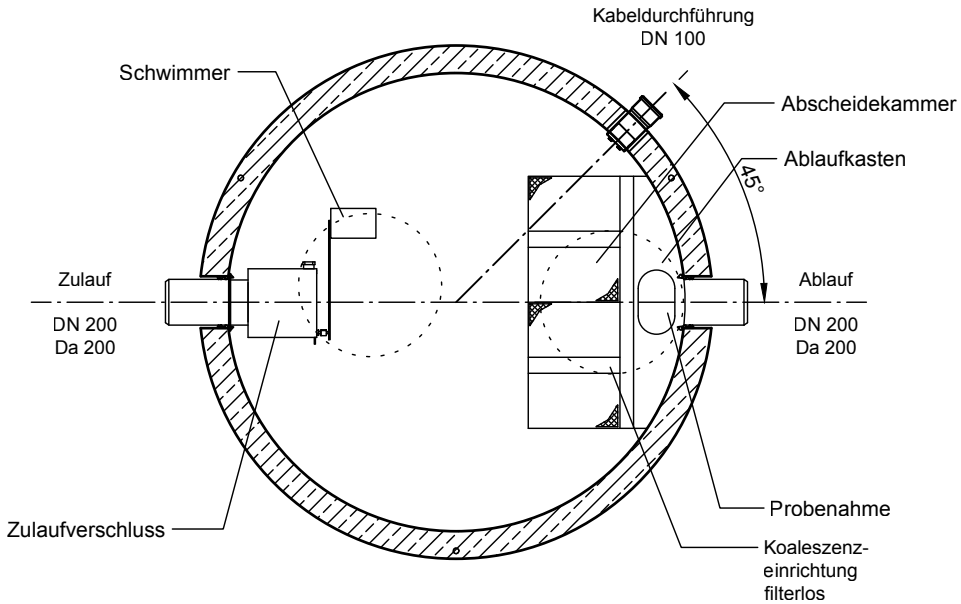

Rev.	Beschreibung	Datum	Bearbeitet
-	Zur Ansicht	13.01.2022	SMartin
A	Ergänzung Maß T	12.07.2022	AFischer
B		12.07.2022	AFischer

INOWA
ABWASSERTECHNOLOGIE

Datum	13.01.2022	Erstellt	SMartin
Ersatz für		Geprüft	
Gewicht		Sachbear.	
Werkstoff		Beleg-Nr.	
		SAP - Mat.	

Benennung:
Hochleistungsabscheider
System H Supra NS 10-2550, filterlos

Maßstab: 1:33

Format: A4

Zeichnungs-Nr.: AT-S-K-11260 | B

Blatt -

Alle Rechte und Änderungen vorbehalten