
Hochleistungsabscheider "System H Supra" NS 12


filterlos

mit integriertem Schlammfang 2550l

Zulaufverschluss

Gußdeckel Kl. D, D=600mm

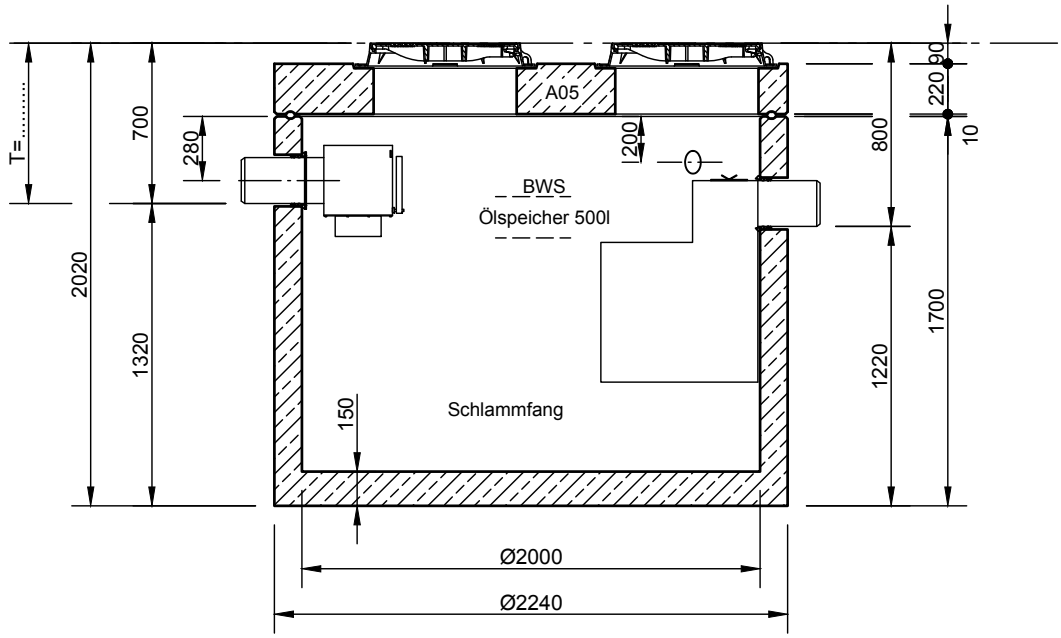

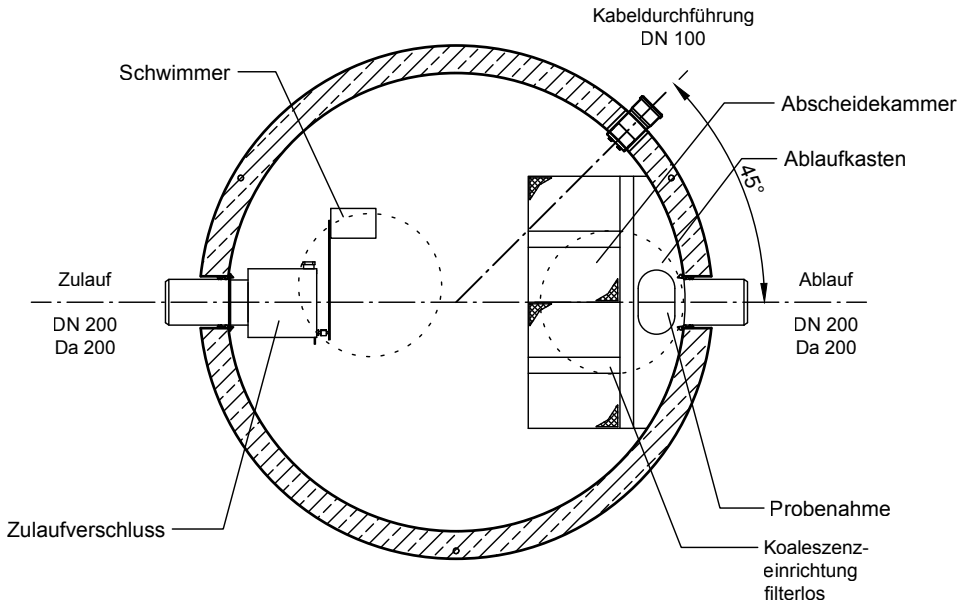

Rev.	Beschreibung		Datum	Bearbeitet
-	Zur Ansicht		13.01.2022	SMartin
A	Ergänzung Maß T		12.07.2022	AFischer
Datum	13.01.2022	Erstellt	SMartin	
Ersatz für		Geprüft		
Gewicht		Sachbear.		
Werkstoff		Beleg-Nr.		
		SAP - Mat.		

INOWA
ABWASSERTECHNOLOGIE

Benennung:
Hochleistungsabscheider
System H Supra NS 12-2550, filterlos

Maßstab: 1:33

Format: A4

Zeichnungs-Nr.: AT-S-K-11262 | A

Blatt: -

Alle Rechte und Änderungen vorbehalten