
Hochleistungsabscheider "System H Supra" NS 12


filterlos

mit integriertem Schlammfang 5040l

Zulaufverschluss

Gußdeckel Kl. D, D=600mm

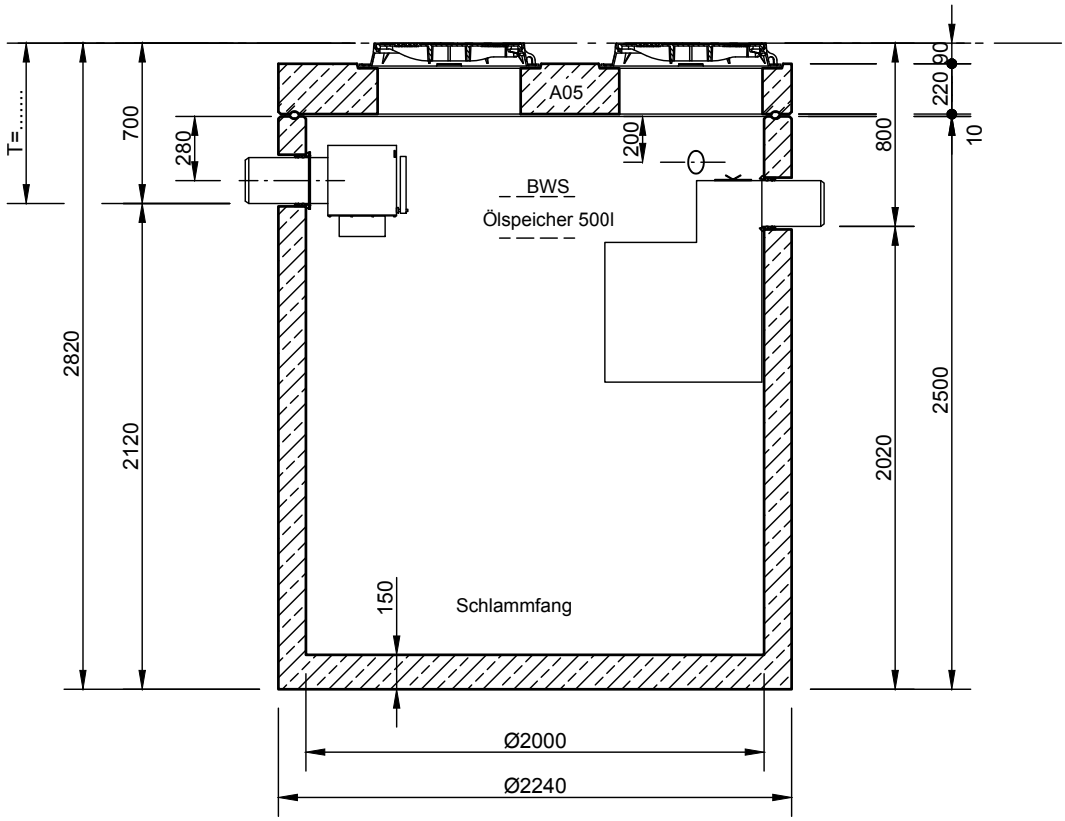

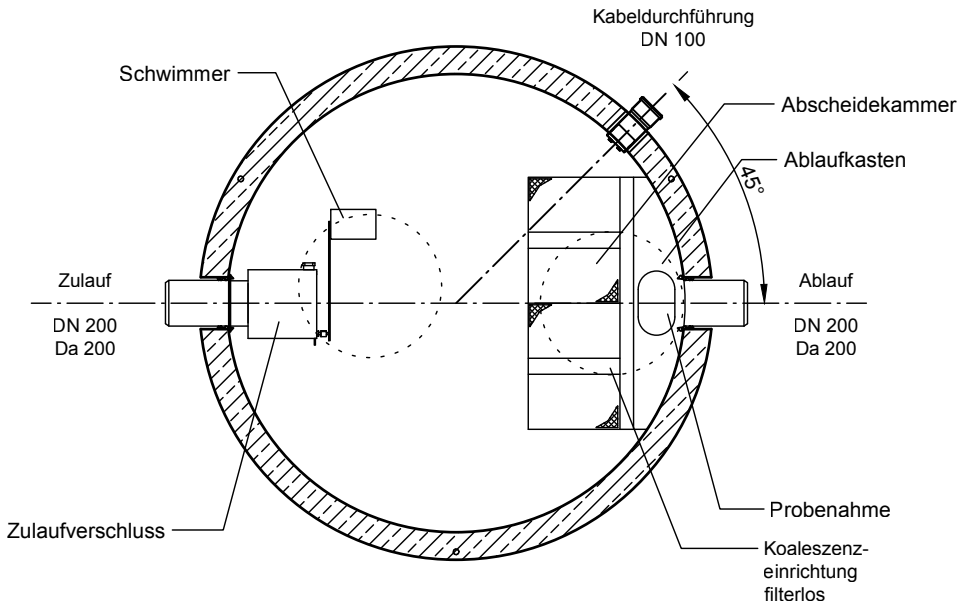

ABWASSERTECHNOLOGIE

Rev.	Beschreibung	Datum	Bearbeitet
-	Zur Ansicht	16.06.2021	SMartin
A	ZT geändert	13.01.2022	SMartin
B	Ergänzung Maß T	12.07.2022	AFischer

Benennung:
Hochleistungsabscheider
System H Supra NS 12-5040, filterlos

Maßstab: 1:33

Format: A4

Datum	16.06.2021	Erstellt	SMartin
Ersatz für		Geprüft	
Gewicht		Sachbear.	
Werkstoff		Beleg-Nr.	
		SAP - Mat.	

Zeichnungs-Nr.: AT-S-K-11081 B

Blatt -

Alle Rechte und Änderungen vorbehalten