

Hochleistungsabscheider "System H Supra" NS 6

filterlos
mit integriertem Schlammfang 1820l
Zulaufverschluss
Gußdeckel Kl. D, D=600mm

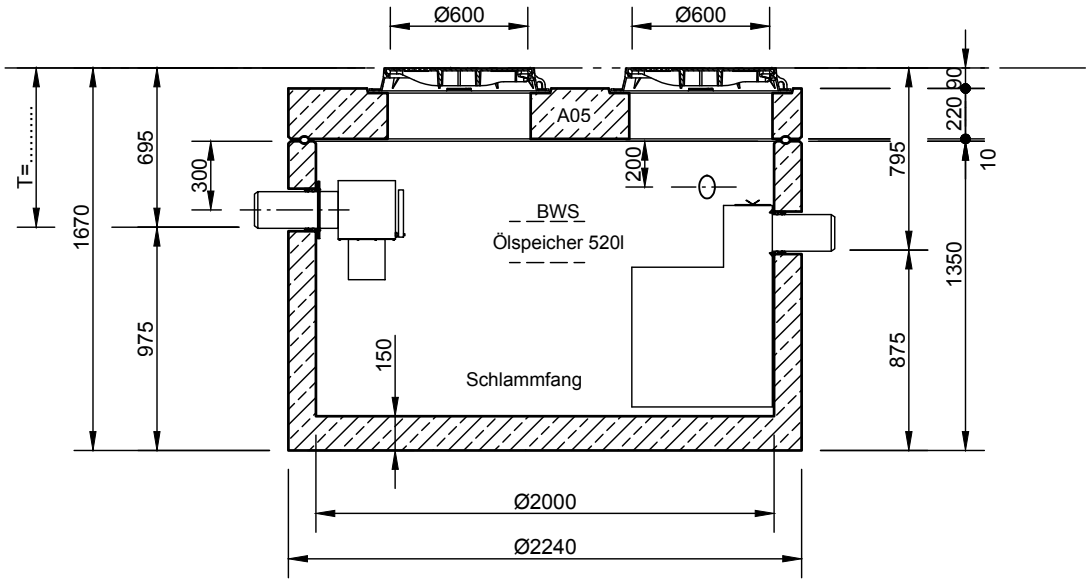

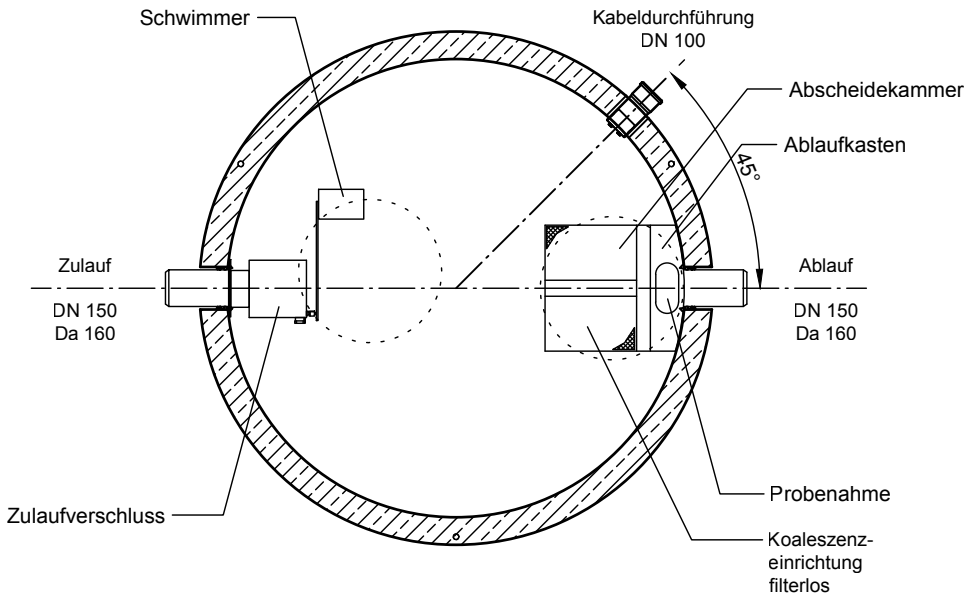

Rev.	Beschreibung	Datum	Bearbeitet
-	Zur Ansicht	13.01.2022	SMartin
A	Ergänzung Maß T	12.07.2022	AFischer

INOWA
ABWASSERTECHNOLOGIE

Benennung:
Hochleistungsabscheider
System H Supra NS 6-1820, filterlos

Maßstab: 1:33
Format: A4

Datum	13.01.2022	Erstellt	SMartin
Ersatz für		Geprüft	
Gewicht		Sachbear.	
Werkstoff		Beleg-Nr.	
		SAP - Mat.	

Zeichnungs-Nr.: AT-S-K-11252 | A | Blatt -

Alle Rechte und Änderungen vorbehalten