

Hochleistungsabscheider "System H Supra" NS 6

filterlos
mit integriertem Schlammfang 2600l
Zulaufverschluss
Gußdeckel Kl. D, D=600mm

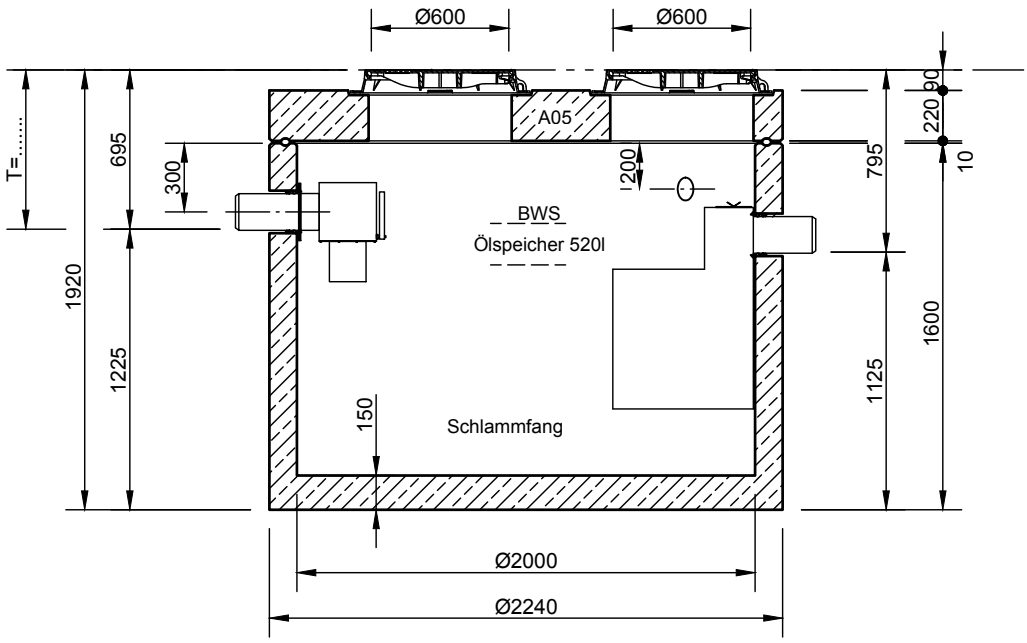

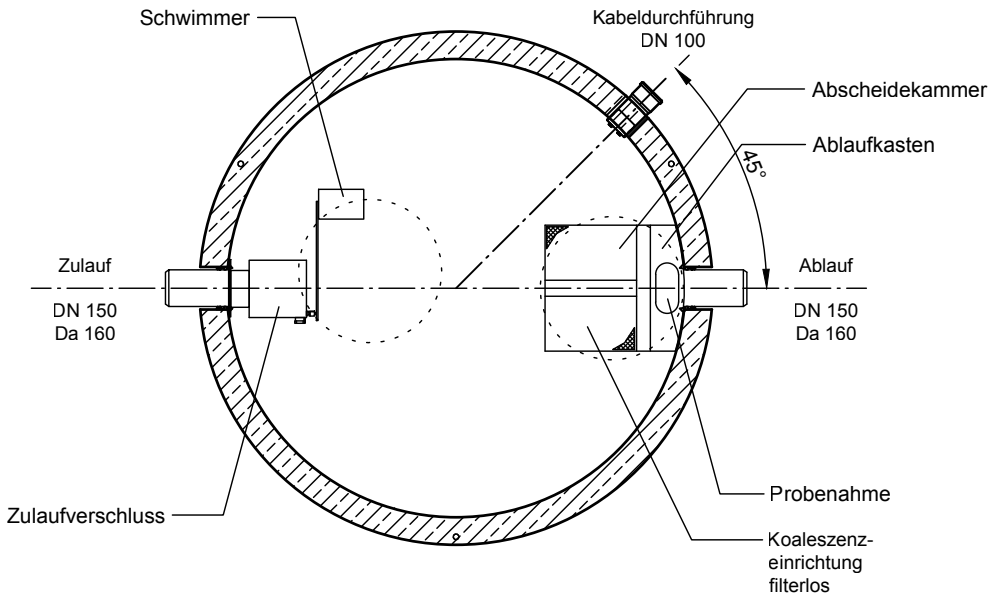

INOWA
ABWASSERTECHNOLOGIE

Rev.	Beschreibung	Datum	Bearbeitet
-	Zur Ansicht	15.06.2021	SMartin
A	ZT geändert	12.01.2022	SMartin
B	Ergänzung Maß T	12.07.2022	AFischer

Benennung:
Hochleistungsabscheider
System H Supra NS 6-2600, filterlos

Maßstab: 1:33
Format: A4

Datum	15.06.2021	Erstellt	SMartin
Ersatz für		Geprüft	
Gewicht		Sachbear.	
Werkstoff		Beleg-Nr.	
		SAP - Mat.	

Zeichnungs-Nr.: AT-S-K-11069 | B
Blatt: -

Alle Rechte und Änderungen vorbehalten