
Hochleistungsabscheider "System H Supra" NS 8


filterlos

mit integriertem Schlammfang 1430l

Zulaufverschluss

Gußdeckel Kl. D, D=600mm

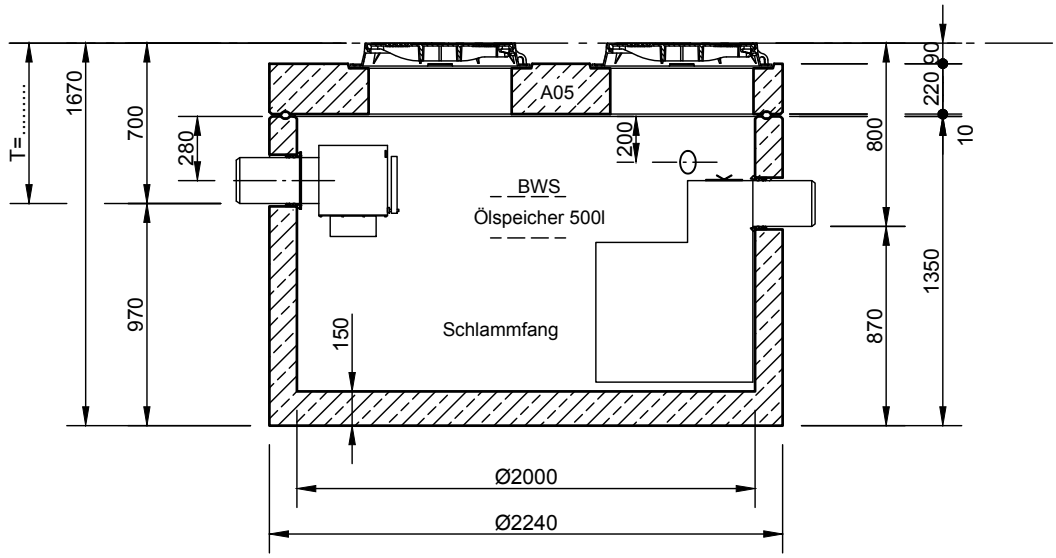

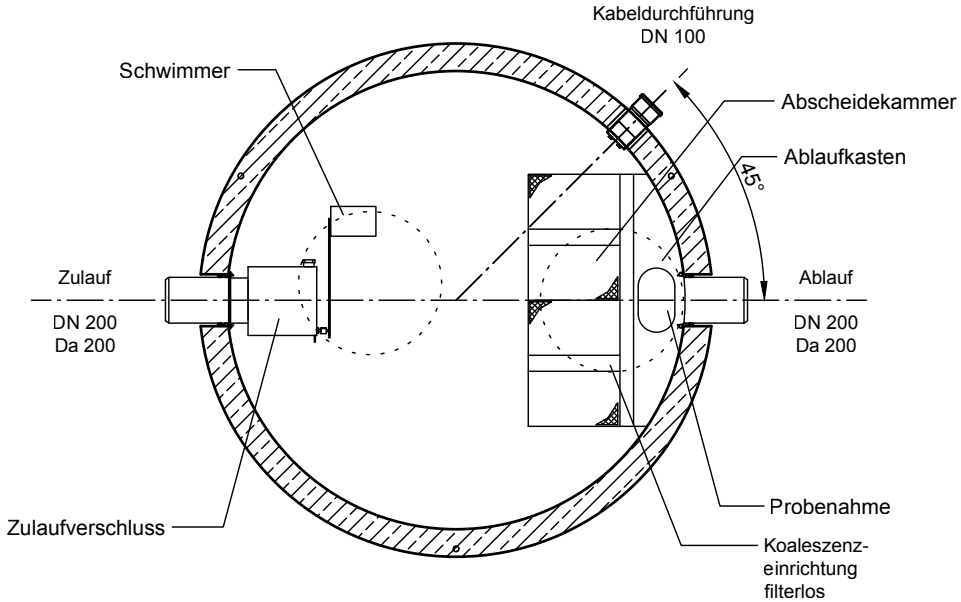

INOWA ABWASSERTECHNOLOGIE	Rev.	Beschreibung		Datum	Bearbeitet	Benennung: Hochleistungsabscheider System H Supra NS 8-1430, filterlos	Maßstab: 1:33
	-	Zur Ansicht		13.01.2022	SMartin		Format: A4
	A	Ergänzung Maß T		12.07.2022	AFischer		
	Datum	13.01.2022	Erstellt	SMartin		Zeichnungs-Nr.: AT-S-K-11256	A / Blatt -
	Ersatz für		Geprüft				
	Gewicht		Sachbear.				
	Werkstoff		Beleg-Nr.				
			SAP - Mat.				

Alle Rechte und Änderungen vorbehalten