

Kompaktbecken System C5 WT
Hochleistungsabscheider System H+ NS 20
Schlammfang Abscheider 3440l, Schlammfang Waschkreislauf 7000l
Entnahmebecken 3550l

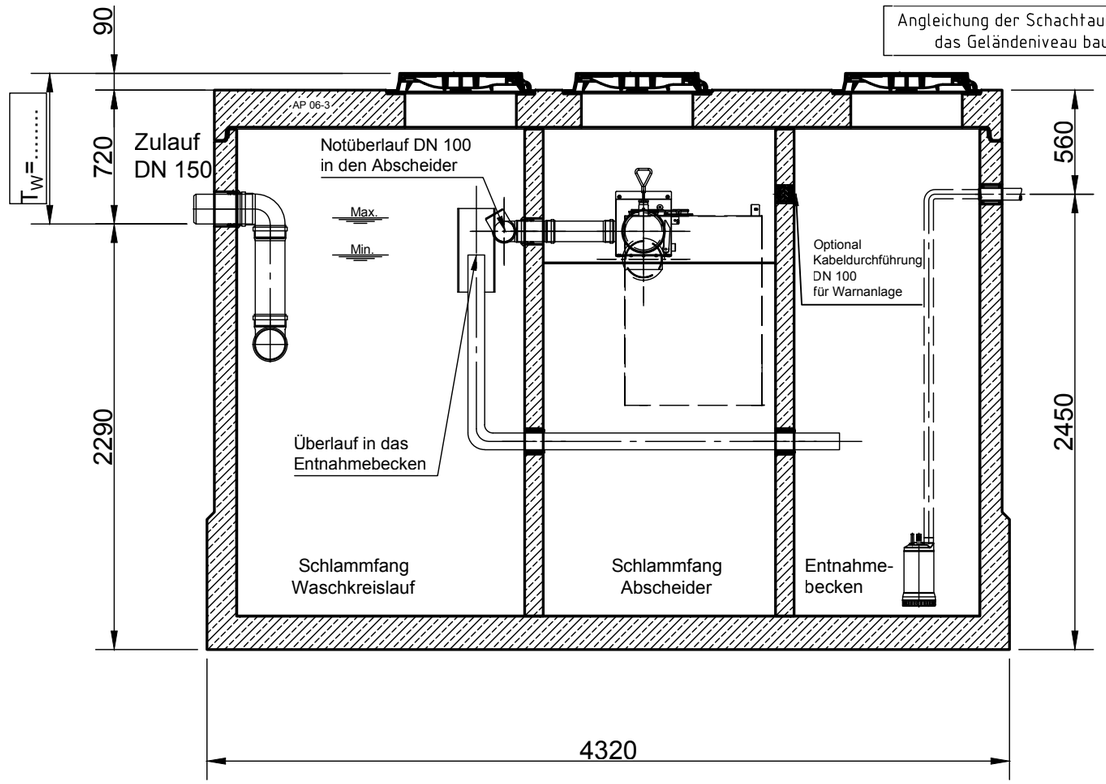

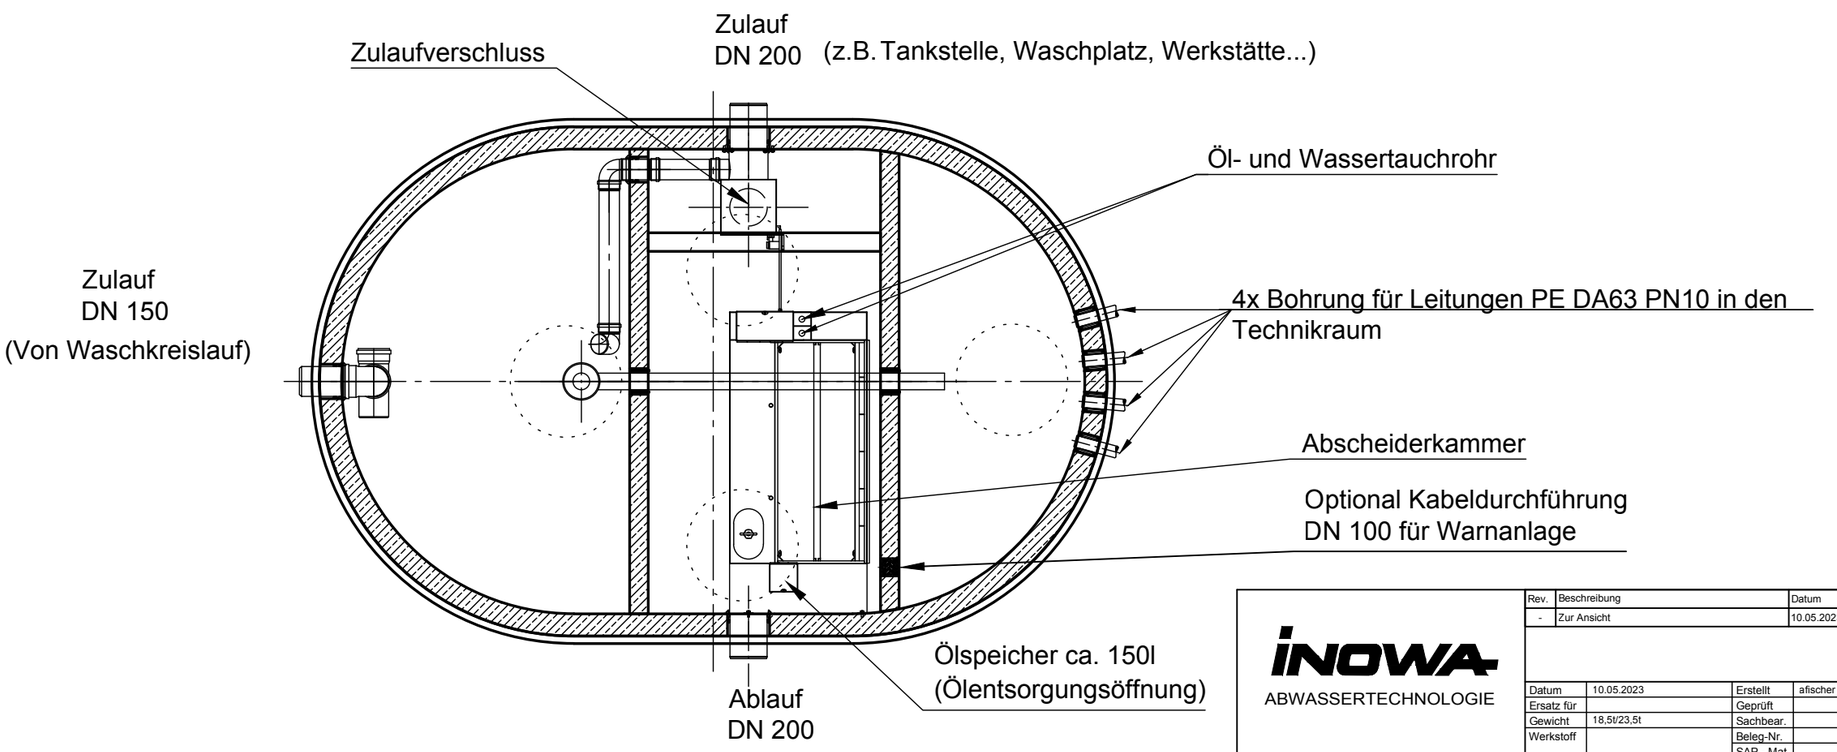

Optional mit Inliner

Hinweis zum normgerechten Schachtaufbau:
Ab Schachthöhe 400 mm ist die Aufschachtung gemäß Norm EN 476
in DN 800 auszuführen!

BWS: Betriebswasserspiegel
RWS: Ruhewasserspiegel

INOWA
ABWASSERTECHNOLOGIE

Rev.	Beschreibung	Datum	Bearbeitet
-	Zur Ansicht	10.05.2023	AFischer

Datum	10.05.2023	Erstellt	afischer
Ersatz für		Geprüft	
Gewicht	18,5t/23,5t	Sachbear.	
Werkstoff		Beleg-Nr.	
		SAP - Mat.	

Benennung: C5 WT H+ NS20 SF3440
Maßstab: 1:33
Format: A3
Zeichnungs-Nr.: AT-S-K-11326 - -
Blatt -

Alle Rechte und Änderungen vorbehalten