

Kombibecken 10.000l

Schlammfang 5.000l

Stapelbecken 5.000l

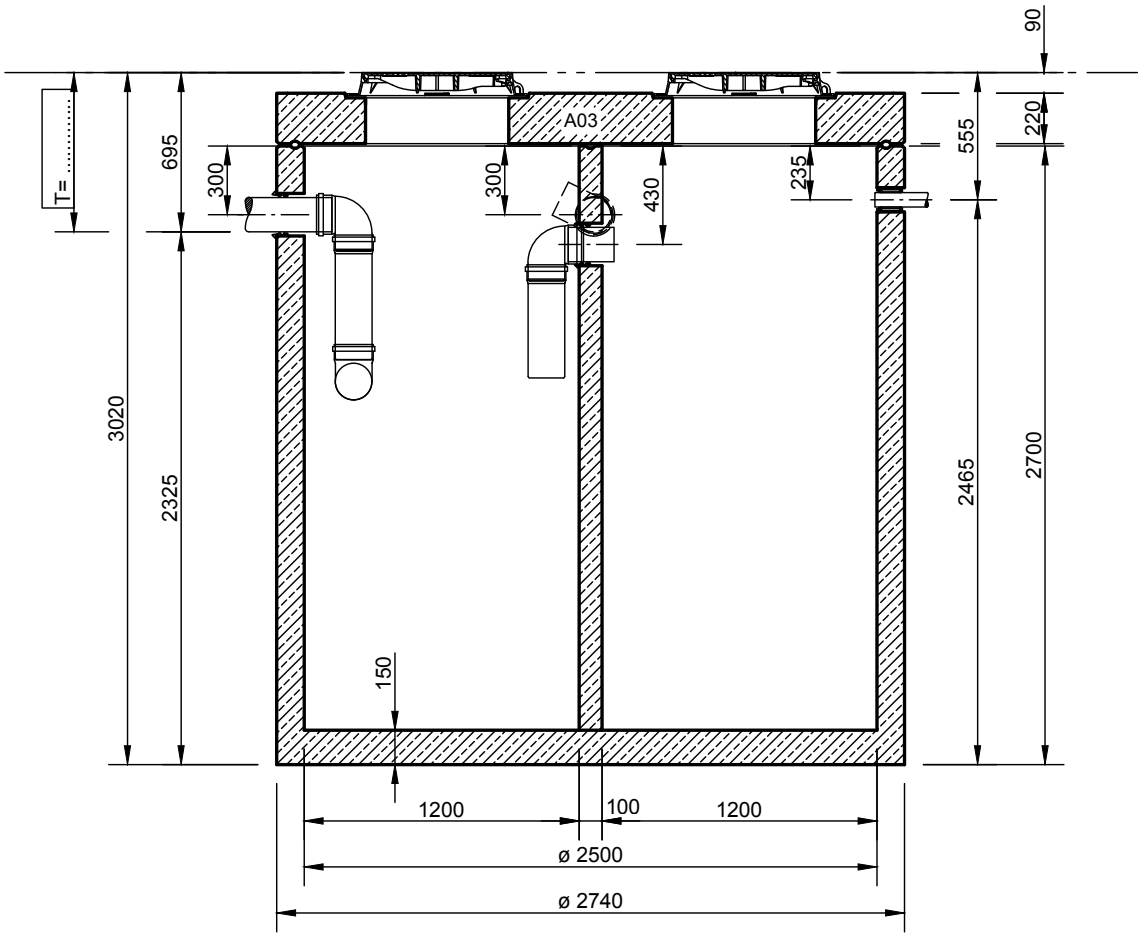

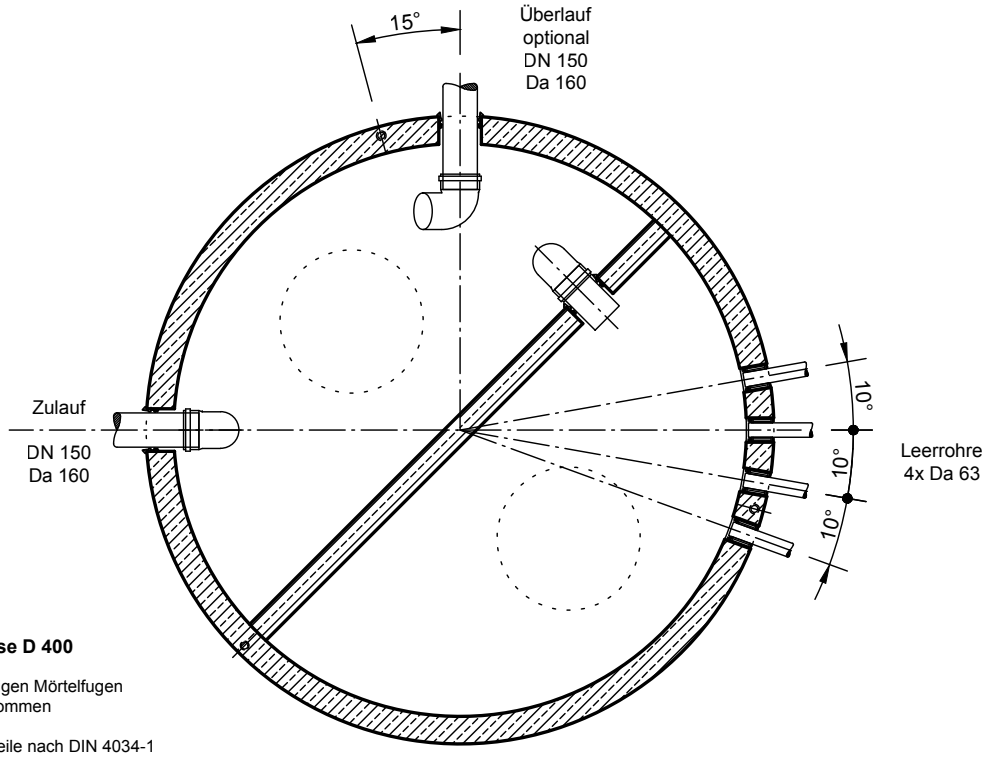

Abdeckungen: Klasse D 400

- Die Höhen der bauseitigen Mörtelfugen sind mit 10 mm angenommen
- Toleranzen der Betonteile nach DIN 4034-1

Rev.	Beschreibung	Datum	Bearbeitet
-	Zur Ansicht	21.12.2021	SMartin
A	Höhe Trennwand geändert	09.02.2022	SMartin

INOWA
ABWASSERTECHNOLOGIE

Benennung:
Kombibecken 10000 l
Schlammfang 5000l - Stapelbecken 5000l

Maßstab: 1:33
Format: A4

Datum	20.12.2021	Erstellt	SMartin
Ersatz für		Geprüft	
Gewicht		Sachbear.	
Werkstoff		Beleg-Nr.	
		SAP - Mat.	

Zeichnungs-Nr.: AT-S-S-10329 | A | Blatt -

Alle Rechte und Änderungen vorbehalten