Hochleistungsabscheider "System H " NS 10

filterlos

mit integriertem Schlammfang 3340l

automatischer wasserfreier Ölabzug

Zulaufverschluss

Gußdeckel Kl. D, D=600mm

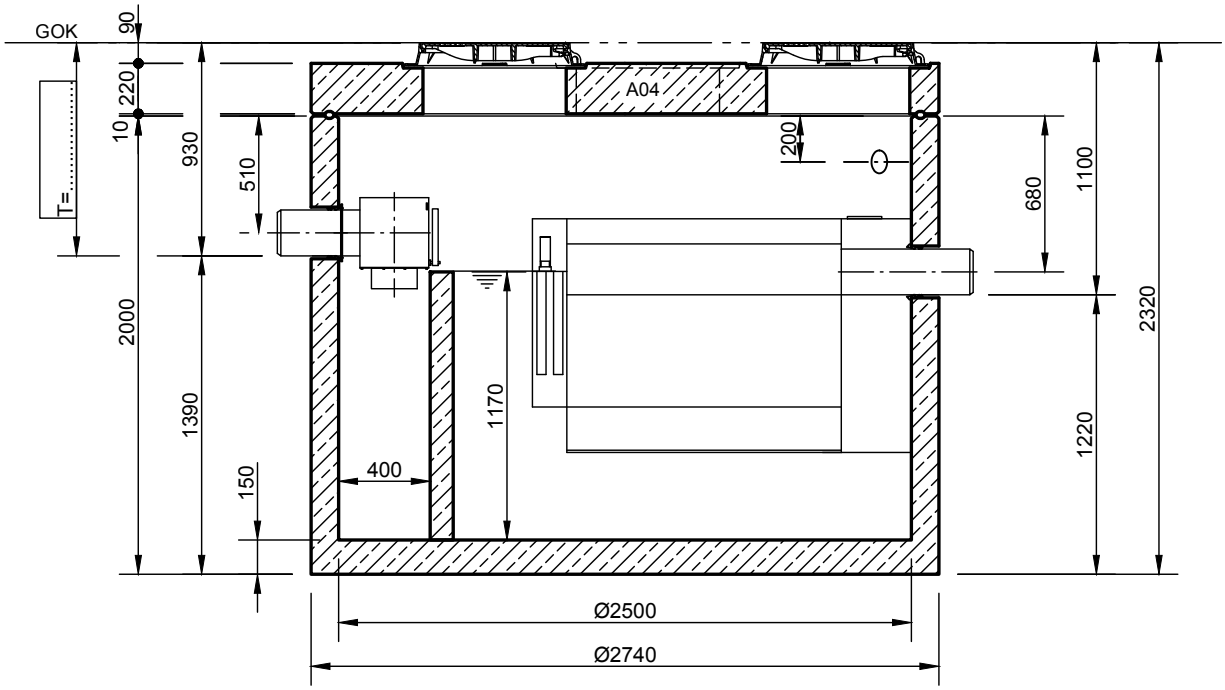

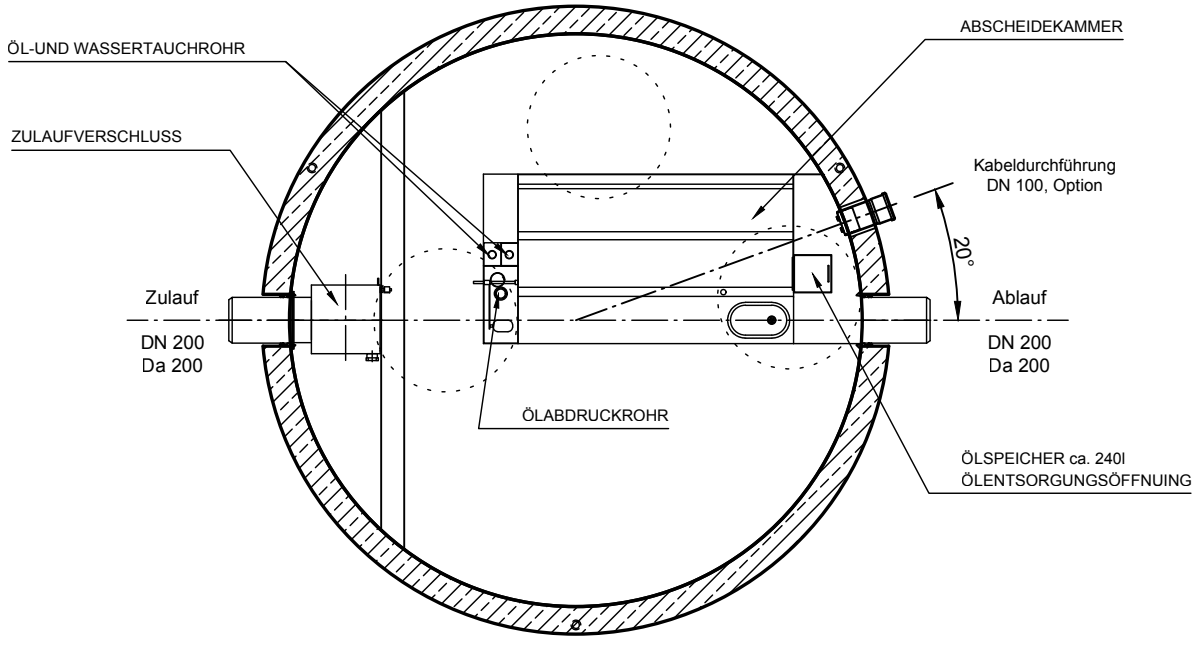

Abdeckungen: Klasse D 400

- Die Höhen der bauseitigen Mörtelfugen sind mit 10 mm angenommen

- Toleranzen der Betonteile nach DIN 4034-1

Rev.	Beschreibung	Datum	Bearbeitet
B	AP Höhe geändert	13.05.2022	SMartin
C	Trennwand geändert	20.12.2022	AFischer
D	Einbauteil geändert	28.08.2023	AFischer

INOWA
ABWASSERTECHNOLOGIE

Datum	26.11.2021	Erstellt	SMartin
Ersatz für		Geprüft	
Gewicht		Sachbear.	
Werkstoff		Beleg-Nr.	
		SAP - Mat.	

Benennung: Hochleistungsabscheider System H NS 10-3340

Maßstab: 1:33

Format: A4

Zeichnungs-Nr.: AT-S-K-11168 D

Blatt -

Alle Rechte und Änderungen vorbehalten