Hochleistungsabscheider "System H Supra" NS 8

filterlos
mit integriertem Schlammfang 5040l
Zulaufverschluss
Gußdeckel Kl. D, D=600mm

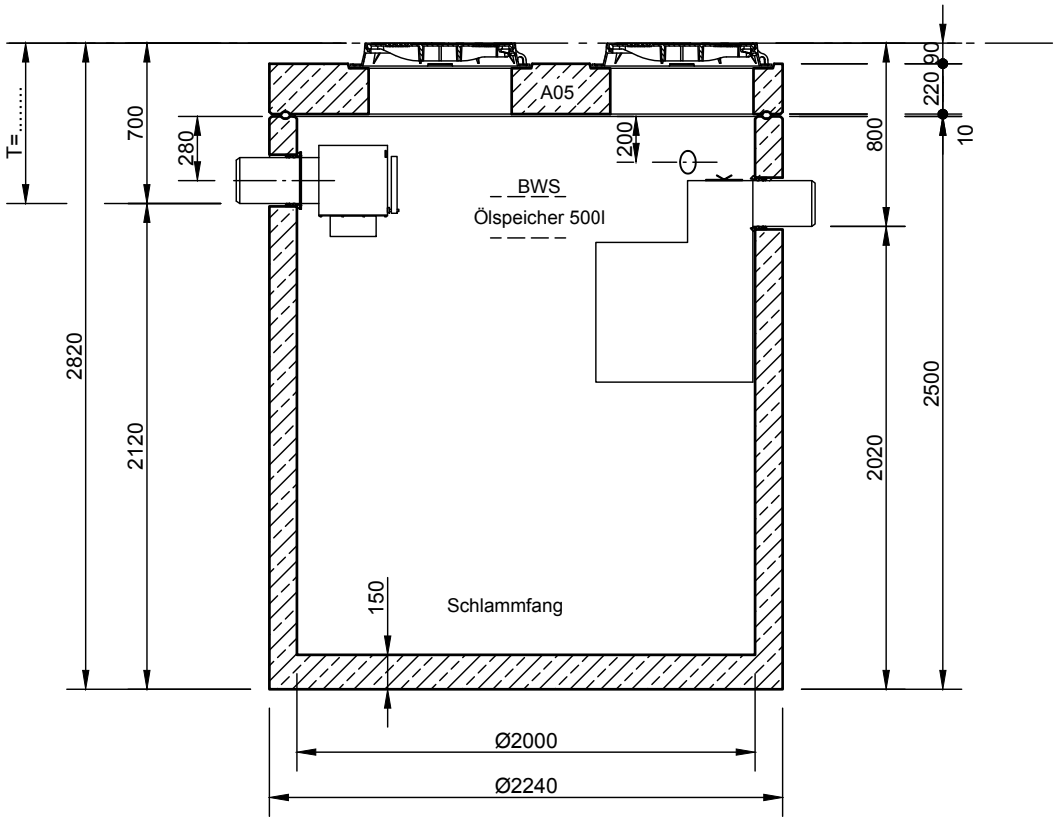

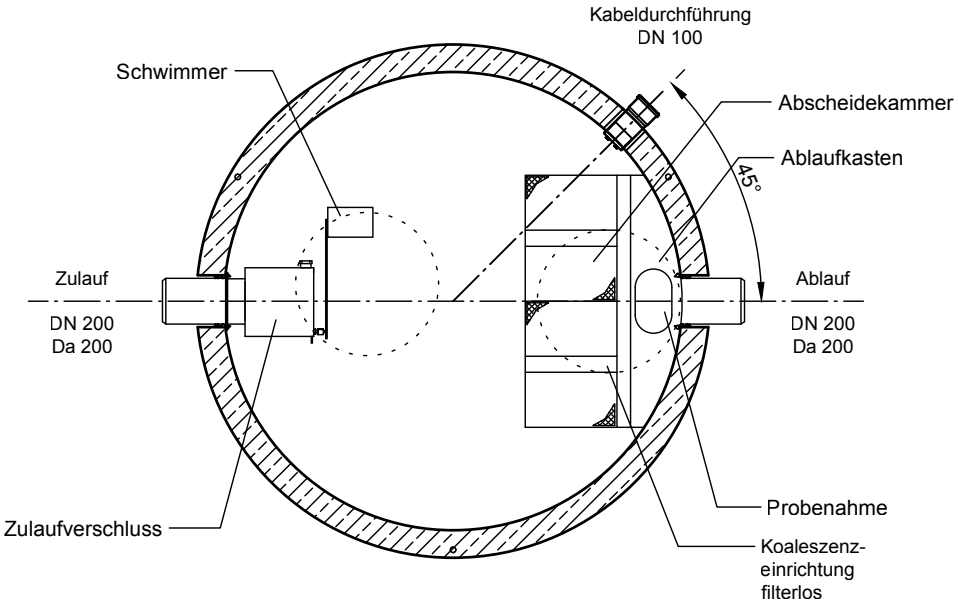

INOWA
ABWASSERTECHNOLOGIE

Rev.	Beschreibung	Datum	Bearbeitet
-	Zur Ansicht	16.06.2021	SMartin
A	ZT geändert	12.01.2022	SMartin
B	Ergänzung Maß T	12.07.2022	AFischer

Datum	16.06.2021	Erstellt	SMartin
Ersatz für		Geprüft	
Gewicht		Sachbear.	
Werkstoff		Beleg-Nr.	
		SAP - Mat.	

Benennung:
Hochleistungsabscheider
System H Supra NS 8-5040, filterlos

Maßstab: 1:33
Format: A4

Zeichnungs-Nr.: AT-S-K-11079 B
Blatt -

Alle Rechte und Änderungen vorbehalten