Kompaktbecken System C1
Schlammfang 9000l,
Stapelbecken 3000l

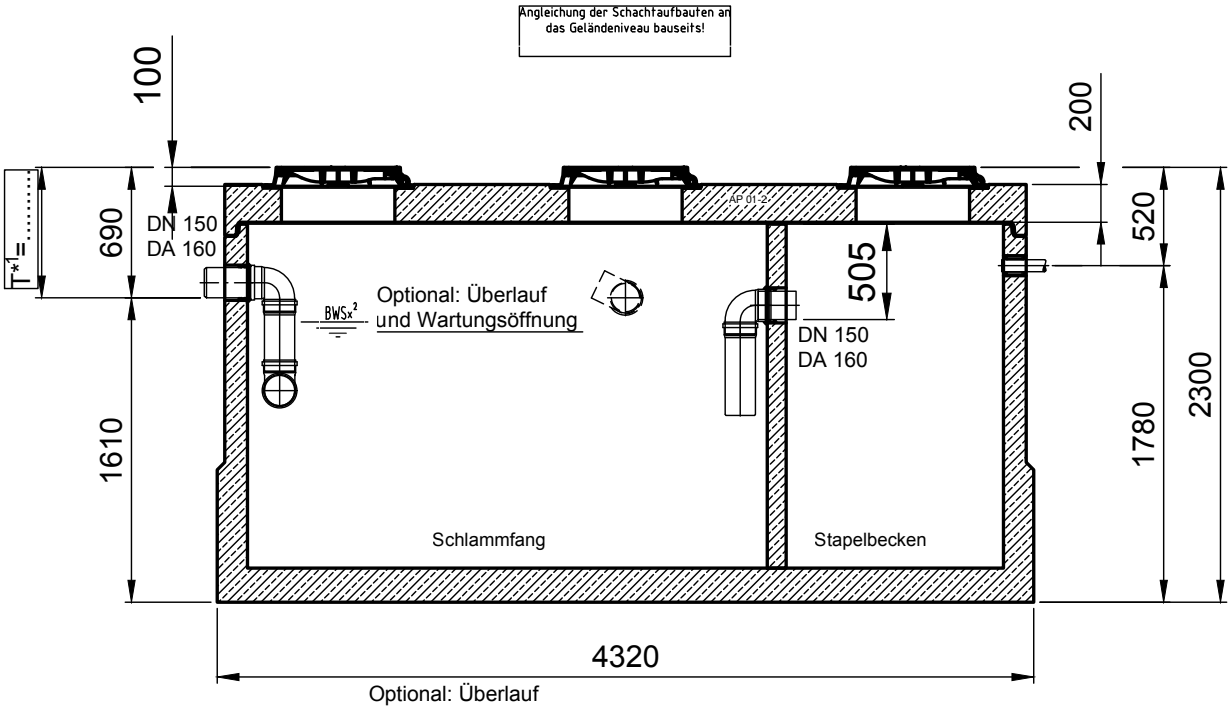

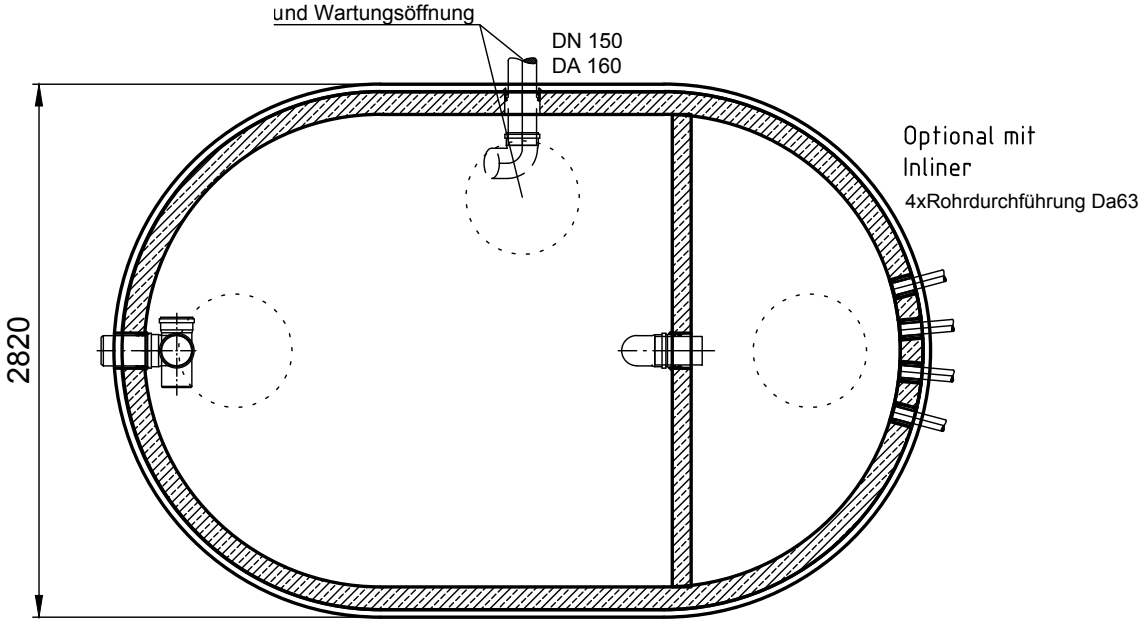

*[1]Hinweis zum normgerechten Schachtaufbau:
Ab Schachthöhe 400 mm ist die Aufschachtung
in DN 800 auszuführen!

*[2]BWS:Betriebswasserspiegel

INOWA
ABWASSERTECHNOLOGIE

Rev.	Beschreibung	Datum	Bearbeitet
-	Zur Ansicht	02.06.2023	AFischer
A	Zur Ansicht	27.09.2023	AFischer

Benennung: Typenblatt
C1 Schlammfang 9000l Stapelbecken 3000l

Maßstab: 1:40
Format: A4

Datum	02.06.2023	Erstellt	afischer
Ersatz für		Geprüft	
Gewicht	13t/18t	Sachbear.	
Werkstoff		Beleg-Nr.	
		SAP - Mat.	

Zeichnungs-Nr.: AT-S-WA-10123 | A
Blatt: -

Alle Rechte und Änderungen vorbehalten